



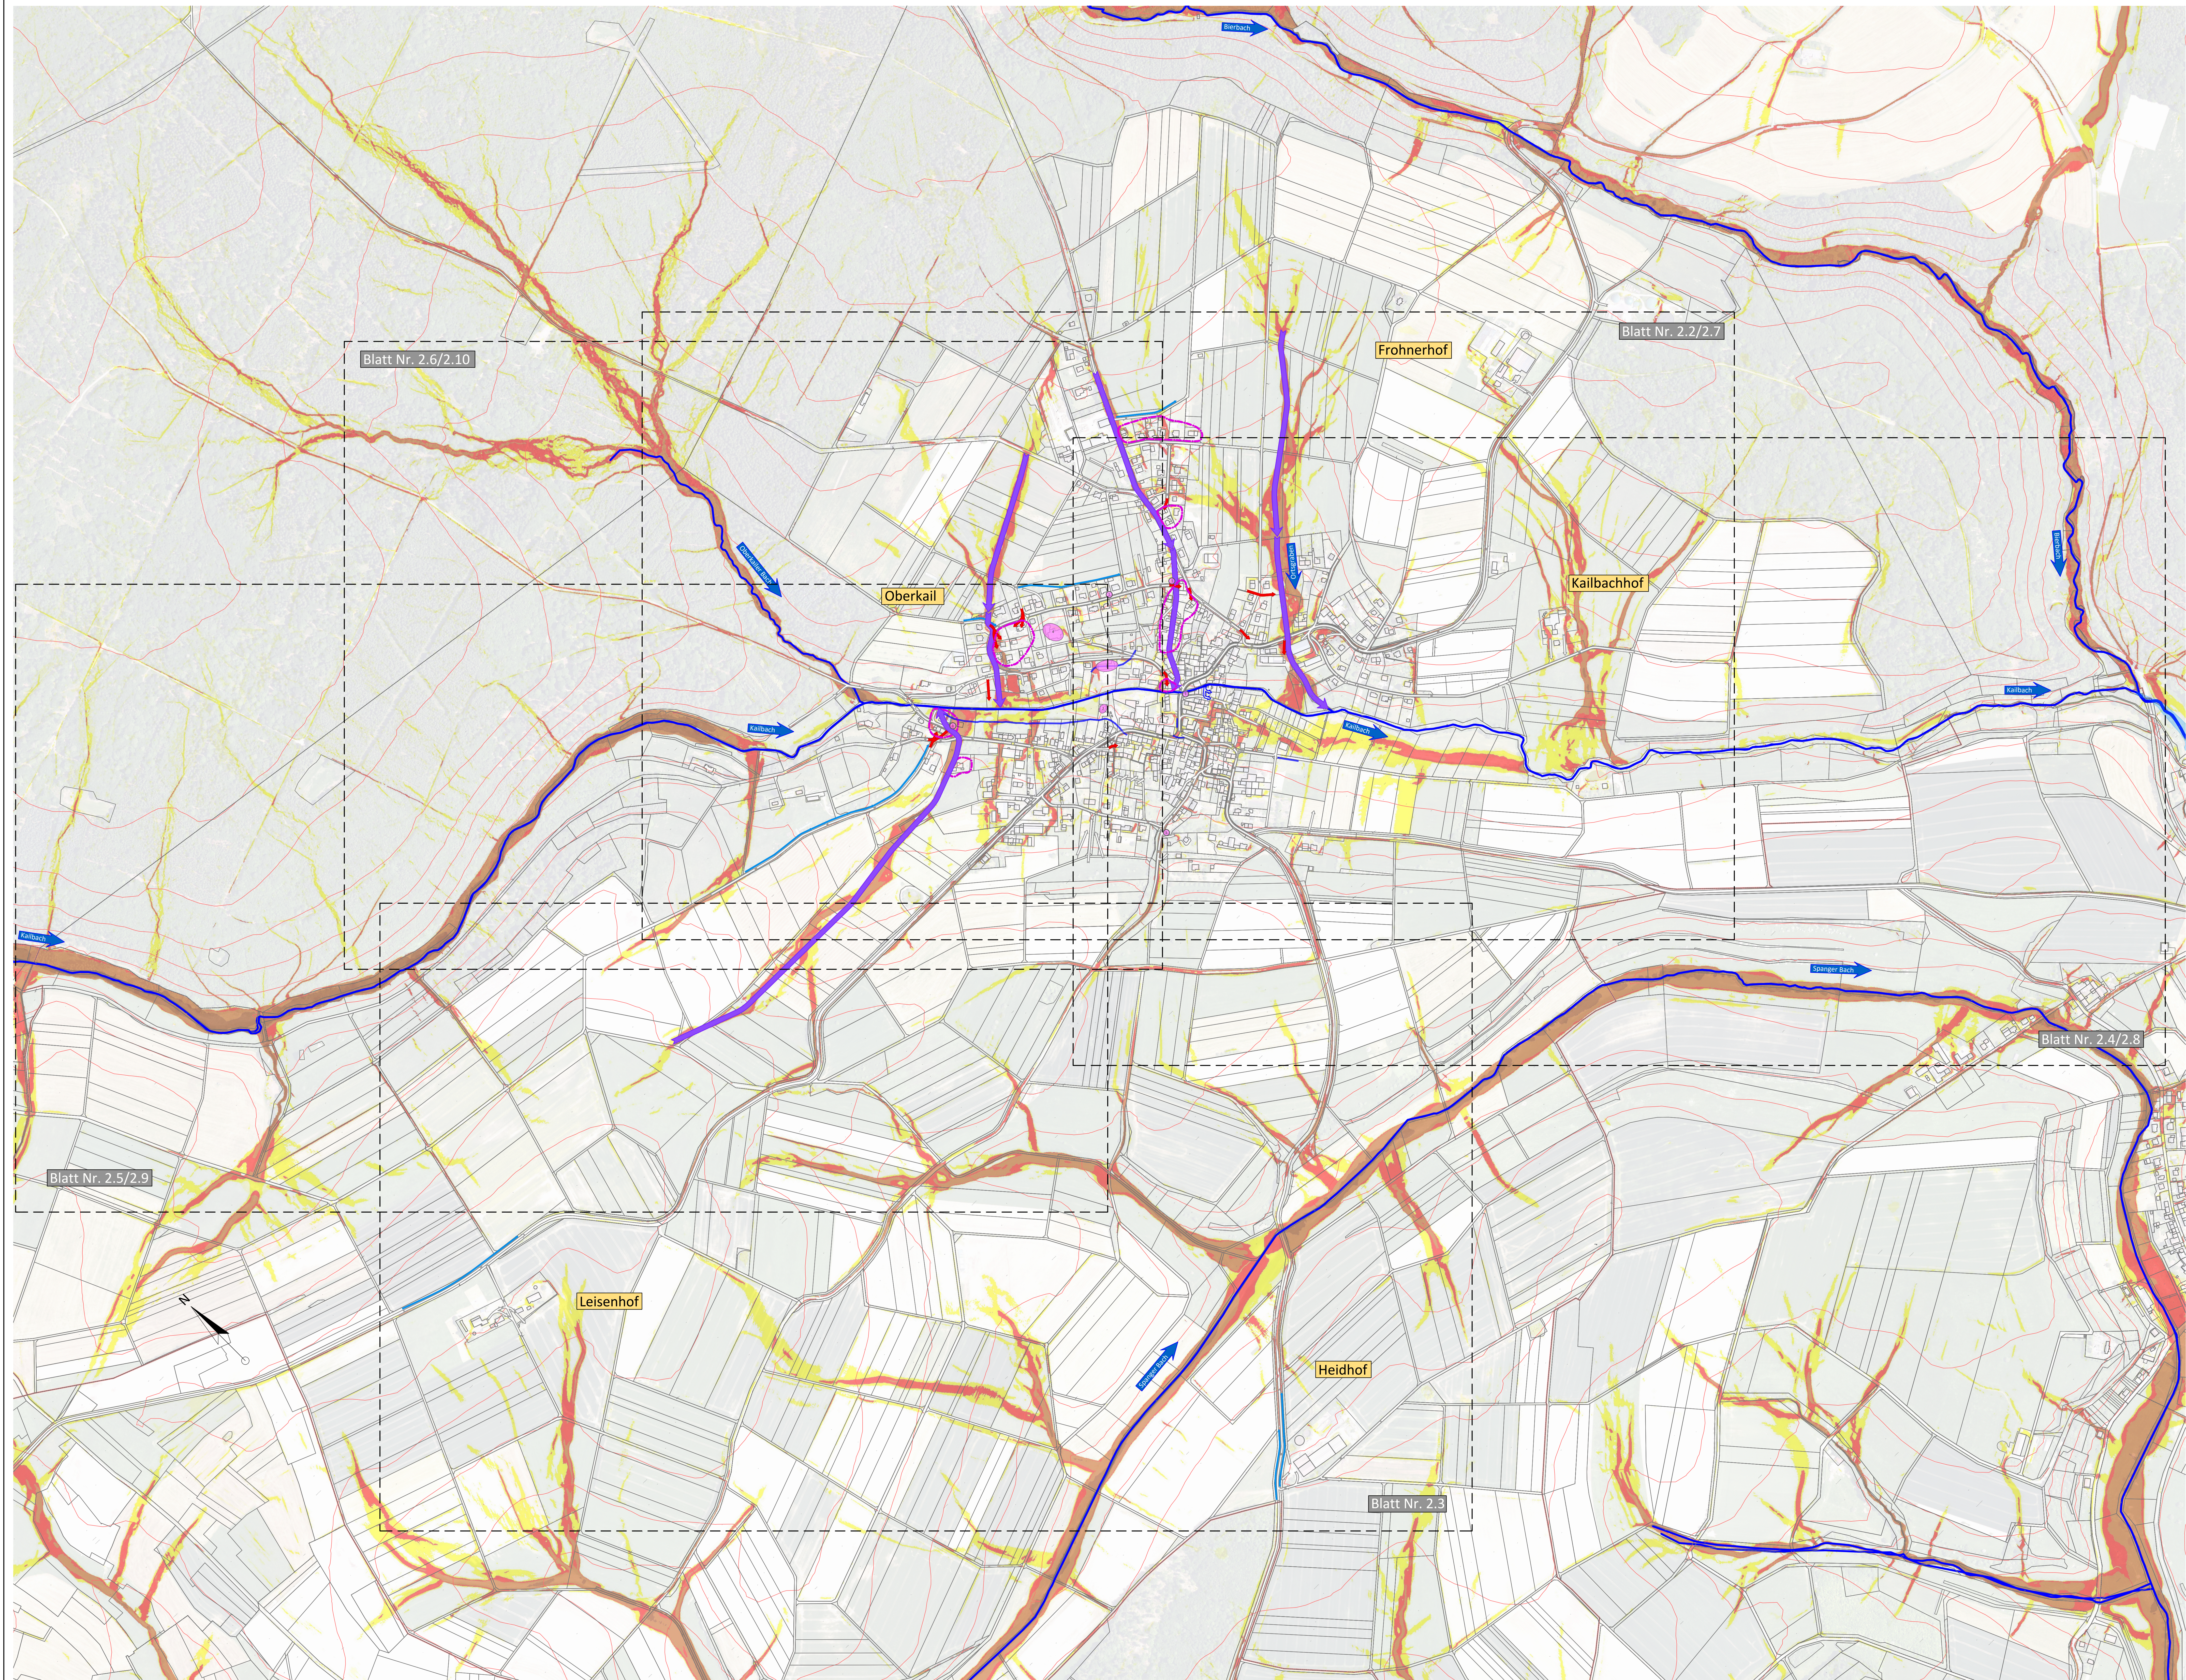

- Legende:
- Höhenlinien Überfliegung (10 m)
 - gesetzliches Überschwemmungsgebiet
 - Gewässer II. oder III. Ordnung (mit Namen)
 - Gemarkungsgrenzen
 - Fließwege nach Ortsbegehung (Regelfall)
 - Fließwege nach Ortsbegehung (Sonderfall: z.B. abweichende Fließrichtung für Teilwassermengen ab einer bestimmten Wassermenge)
 - Fließwege nach ergiebigem Daueregen (Sonderfall)
 - Fließwege nach Ortsbegehung; Gewässerausferung
 - Hochwasserlinie 2021
 - Hauptabflussweg nach Starkregen
 - vorh. oberflächige Entwässerungssysteme
 - vorh. verrohrte Entwässerungssysteme
 - Nr. gefährdete Infrastrukturen und Einrichtungen
 - potenziell gefährdete Objekte
 - besonders gefährdete Objekte
 - Fließgeschwindigkeit (Starkregenindex 7)
 - 0 bis < 0,2 m/s
 - 0,2 bis < 0,5 m/s
 - 0,5 bis < 1,0 m/s
 - 1,0 bis < 2,0 m/s
 - >= 2,0 m/s

Übersichtskarte Maßstab 1:50.000

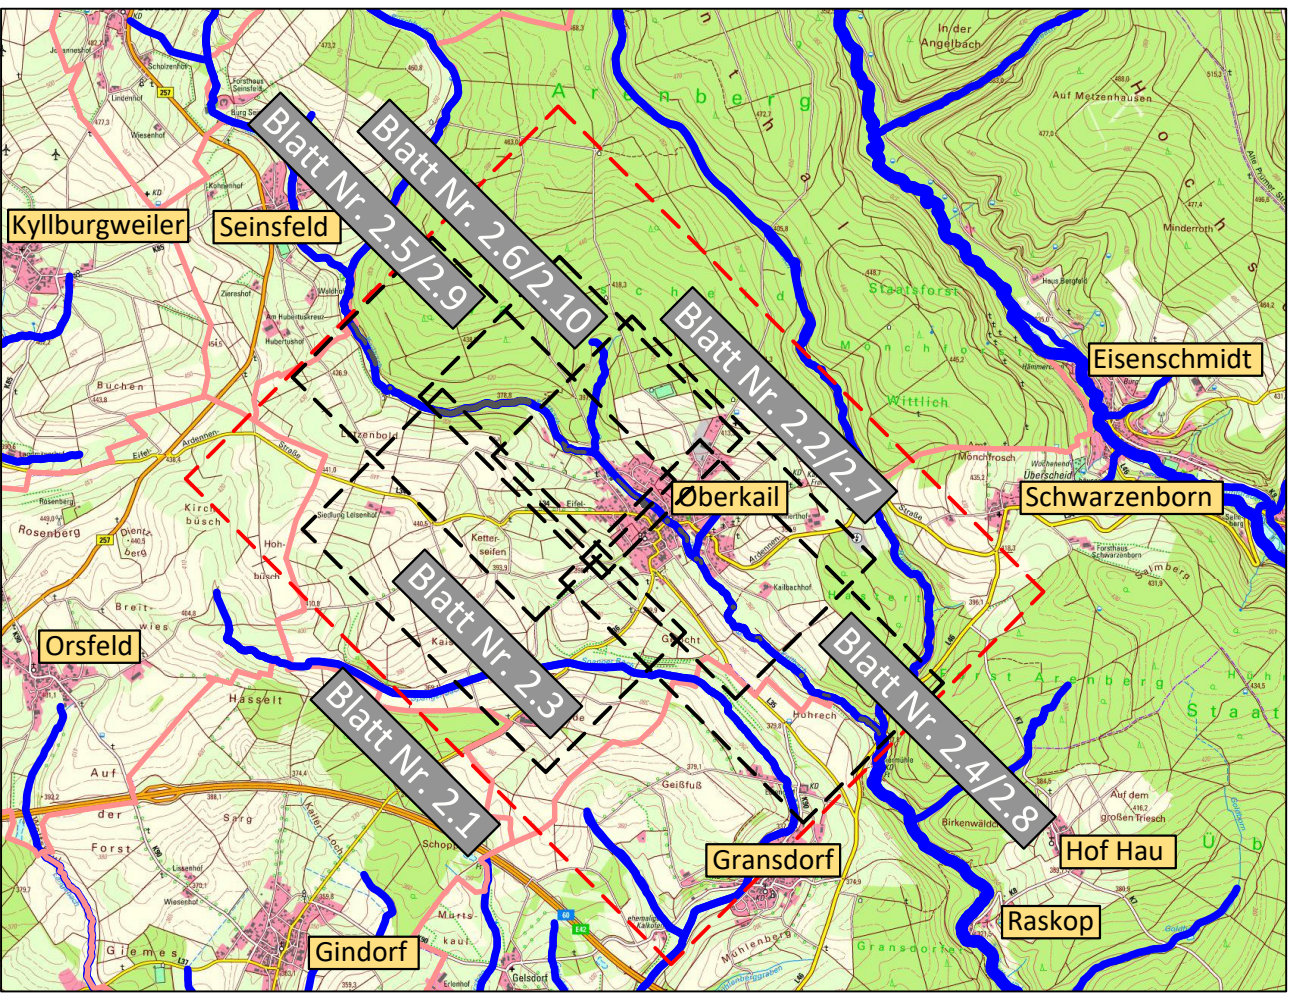

stra

tec

Ingenieurbüro
für Verkehrsbau, Infrastruktur-
management, Freianlagen und
Umweltplanung

Grabenstraße 1
54516 Wittlich

Tel.: 06572 / 95463-0
Fax: 06572 / 95463-29

E-Mail: info@stra-tec.de
Page: www.stra-tec.de

Vertrag:
Hochwasser- und Starkregenvorsorgekonzept
(4 Ortsgemeinden) Kyllburgweiler, Oberkail, Seinfeld, Steinborn

Planungsphase:
Konzept

Planungszeichnung:
Oberkail
Übersichtslageplan
[Gefahren und Defizite]

Bauherr / Auftraggeber:
Ortsgemeinde Oberkail

Planer:
stra-tec
Graben

Stempel / Unterschrift:
Geobasisinformationen der Vermessungs- und Katasterverwaltung:
Topographische Geländeaufnahme:
Geobasisinformationen der Versorgungsbehörden:

Geplant:
L. Dammann, T. L. Adam
2020.15
Projekt:
Blatt:
2.1

Gezeichnet:
S. Kasper
Projekt:
Blatt:
2.1

Geprüft:
M. Müller
Geprüft:
Blatt:
2.1

2022

7

2.1