



 

- Legende:**
- Höhenlinien Überfliegung (10 m)
 - Höhenlinien Überfliegung (2 m)
 - gesetzliches Überschwemmungsgebiet
 - Gewässer II. oder III. Ordnung (mit Namen)
 - Gemarkungsgrenzen
 - Fließwege nach Ortsbegehung (Regelfall)
 - Fließwege nach Ortsbegehung (Sonderfall: z.B. abweichende Fließrichtung für Teilwassermengen ab einer bestimmten Wassermenge)
 - Fließwege nach ergeblichem Dauerregen (Sonderfall)
 - Fließwege nach Ortsbegehung; Gewässeranlieferung Hochwasserlinie 2021
 - Hauptabflussweg nach Starkregen
 - vorh. oberflächige Entwässerungssysteme
 - vorh. verrohrte Entwässerungssysteme
 - Nr. gefährdete Infrastrukturen und Einrichtungen
 - potenziell gefährdete Objekte
 - besonders gefährdete Objekte
 - Nr. bekannte Gefahrenstelle
 - Erosion
 - Oberflächenabfluss oder Hangwasser, das aufgrund von Erosion große Mengen an Sediment, Schlamm oder Geröll abschwemmt und mit sich führt.
 - Oberflächenabfluss
 - Abflusskonzentration von Regenwasser im Gelände oder auf Wegen bzw. Straßen. Die Wege und Straßen fungieren als Abflussrinne. Gefährdung aller angrenzenden Grundstücke.
 - Flächeneinstau
 - Konzentration von Oberflächenabfluss in flachem Gelände oder Tiefzonen, wie bspw. Straßentiefpunkte. Gefährdung der angrenzenden Grundstücke durch eine flächige Überflutung.
 - Hangwasser
 - Wilder Abfluss von Niederschlagswasser am Hang (breitflächig) oder in Geländeeinschnitten (konzentriert). Gefährdung der unterhalb liegenden Grundstücke.
 - Fließgeschwindigkeit (Starkregenindex 7)
 - 0 bis < 0,2 m/s
 - 0,2 bis < 0,5 m/s
 - 0,5 bis < 1,0 m/s
 - 1,0 bis < 2,0 m/s
 - >= 2,0 m/s

Übersichtskarte Maßstab 1:50.000

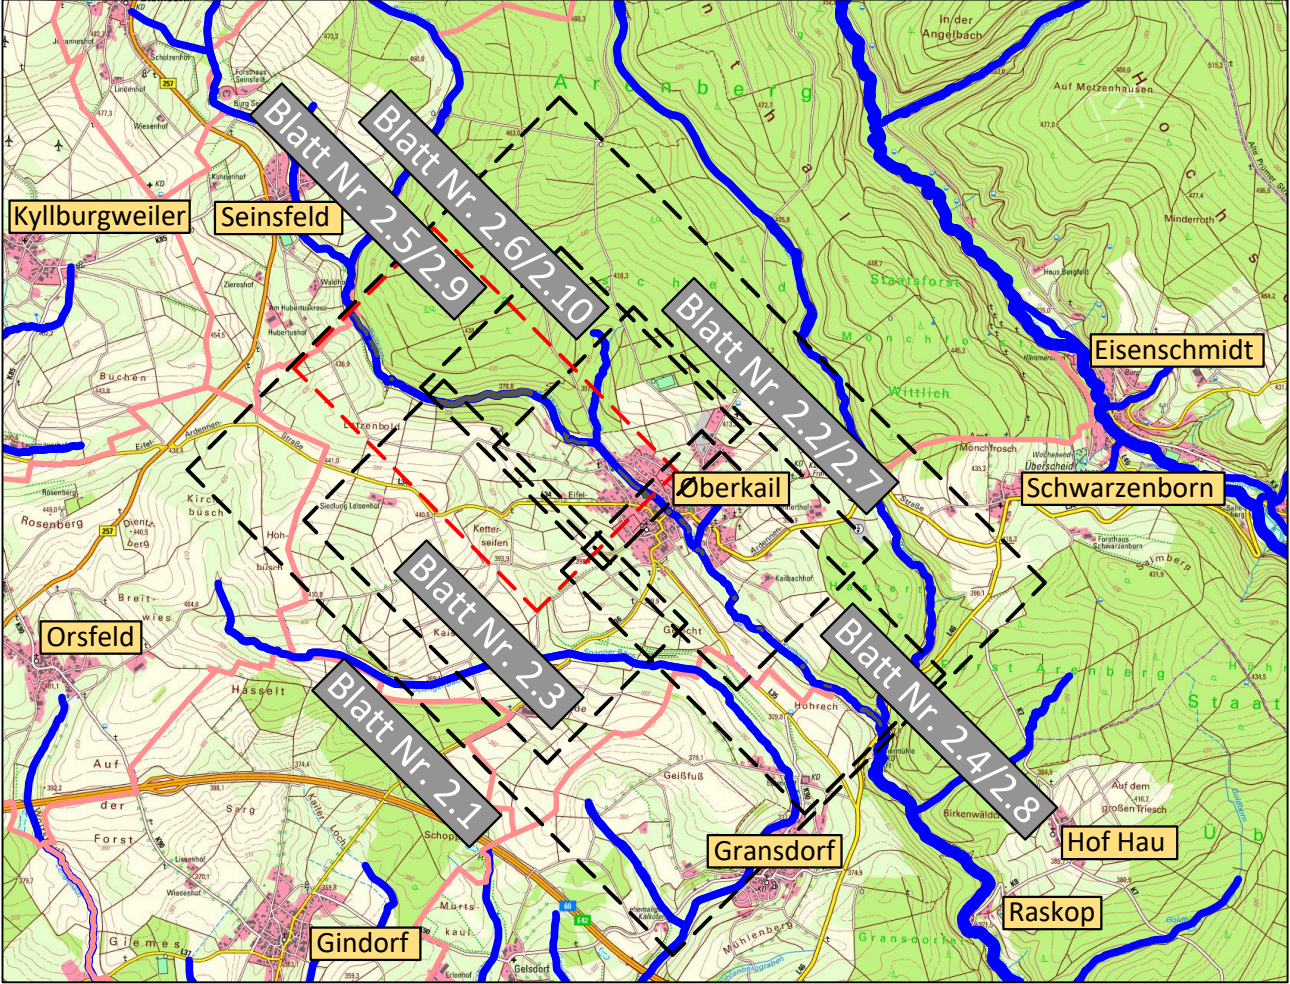

stra tec Ingenieurbüro
für Verkehrsbau, Infrastruktur-
management, Freianlagen und
Umweltplanung

Grabenstraße 1 Tel.: 06571 / 95463-0 Mail: info@stra-tec.de
54516 Wittlich Fax: 06571 / 95463-29 Page: www.stra-tec.de

Hochwasser- und Starkregenvorsorgekonzept
(4 Ortsgemeinden) Kyllburgweiler, Oberkail, Seinsfeld, Steinborn

Konzept Datum: 28.05.2025

Oberkail

Lageplan Kailbach (Gewässer III. Ordnung) Teil 2

[Gefahren und Defizite] Maßstab: 1:1.500

Ortsgemeinde Oberkail

Struktur / Auftraggeber:

Struktur / Auftraggeber:

