



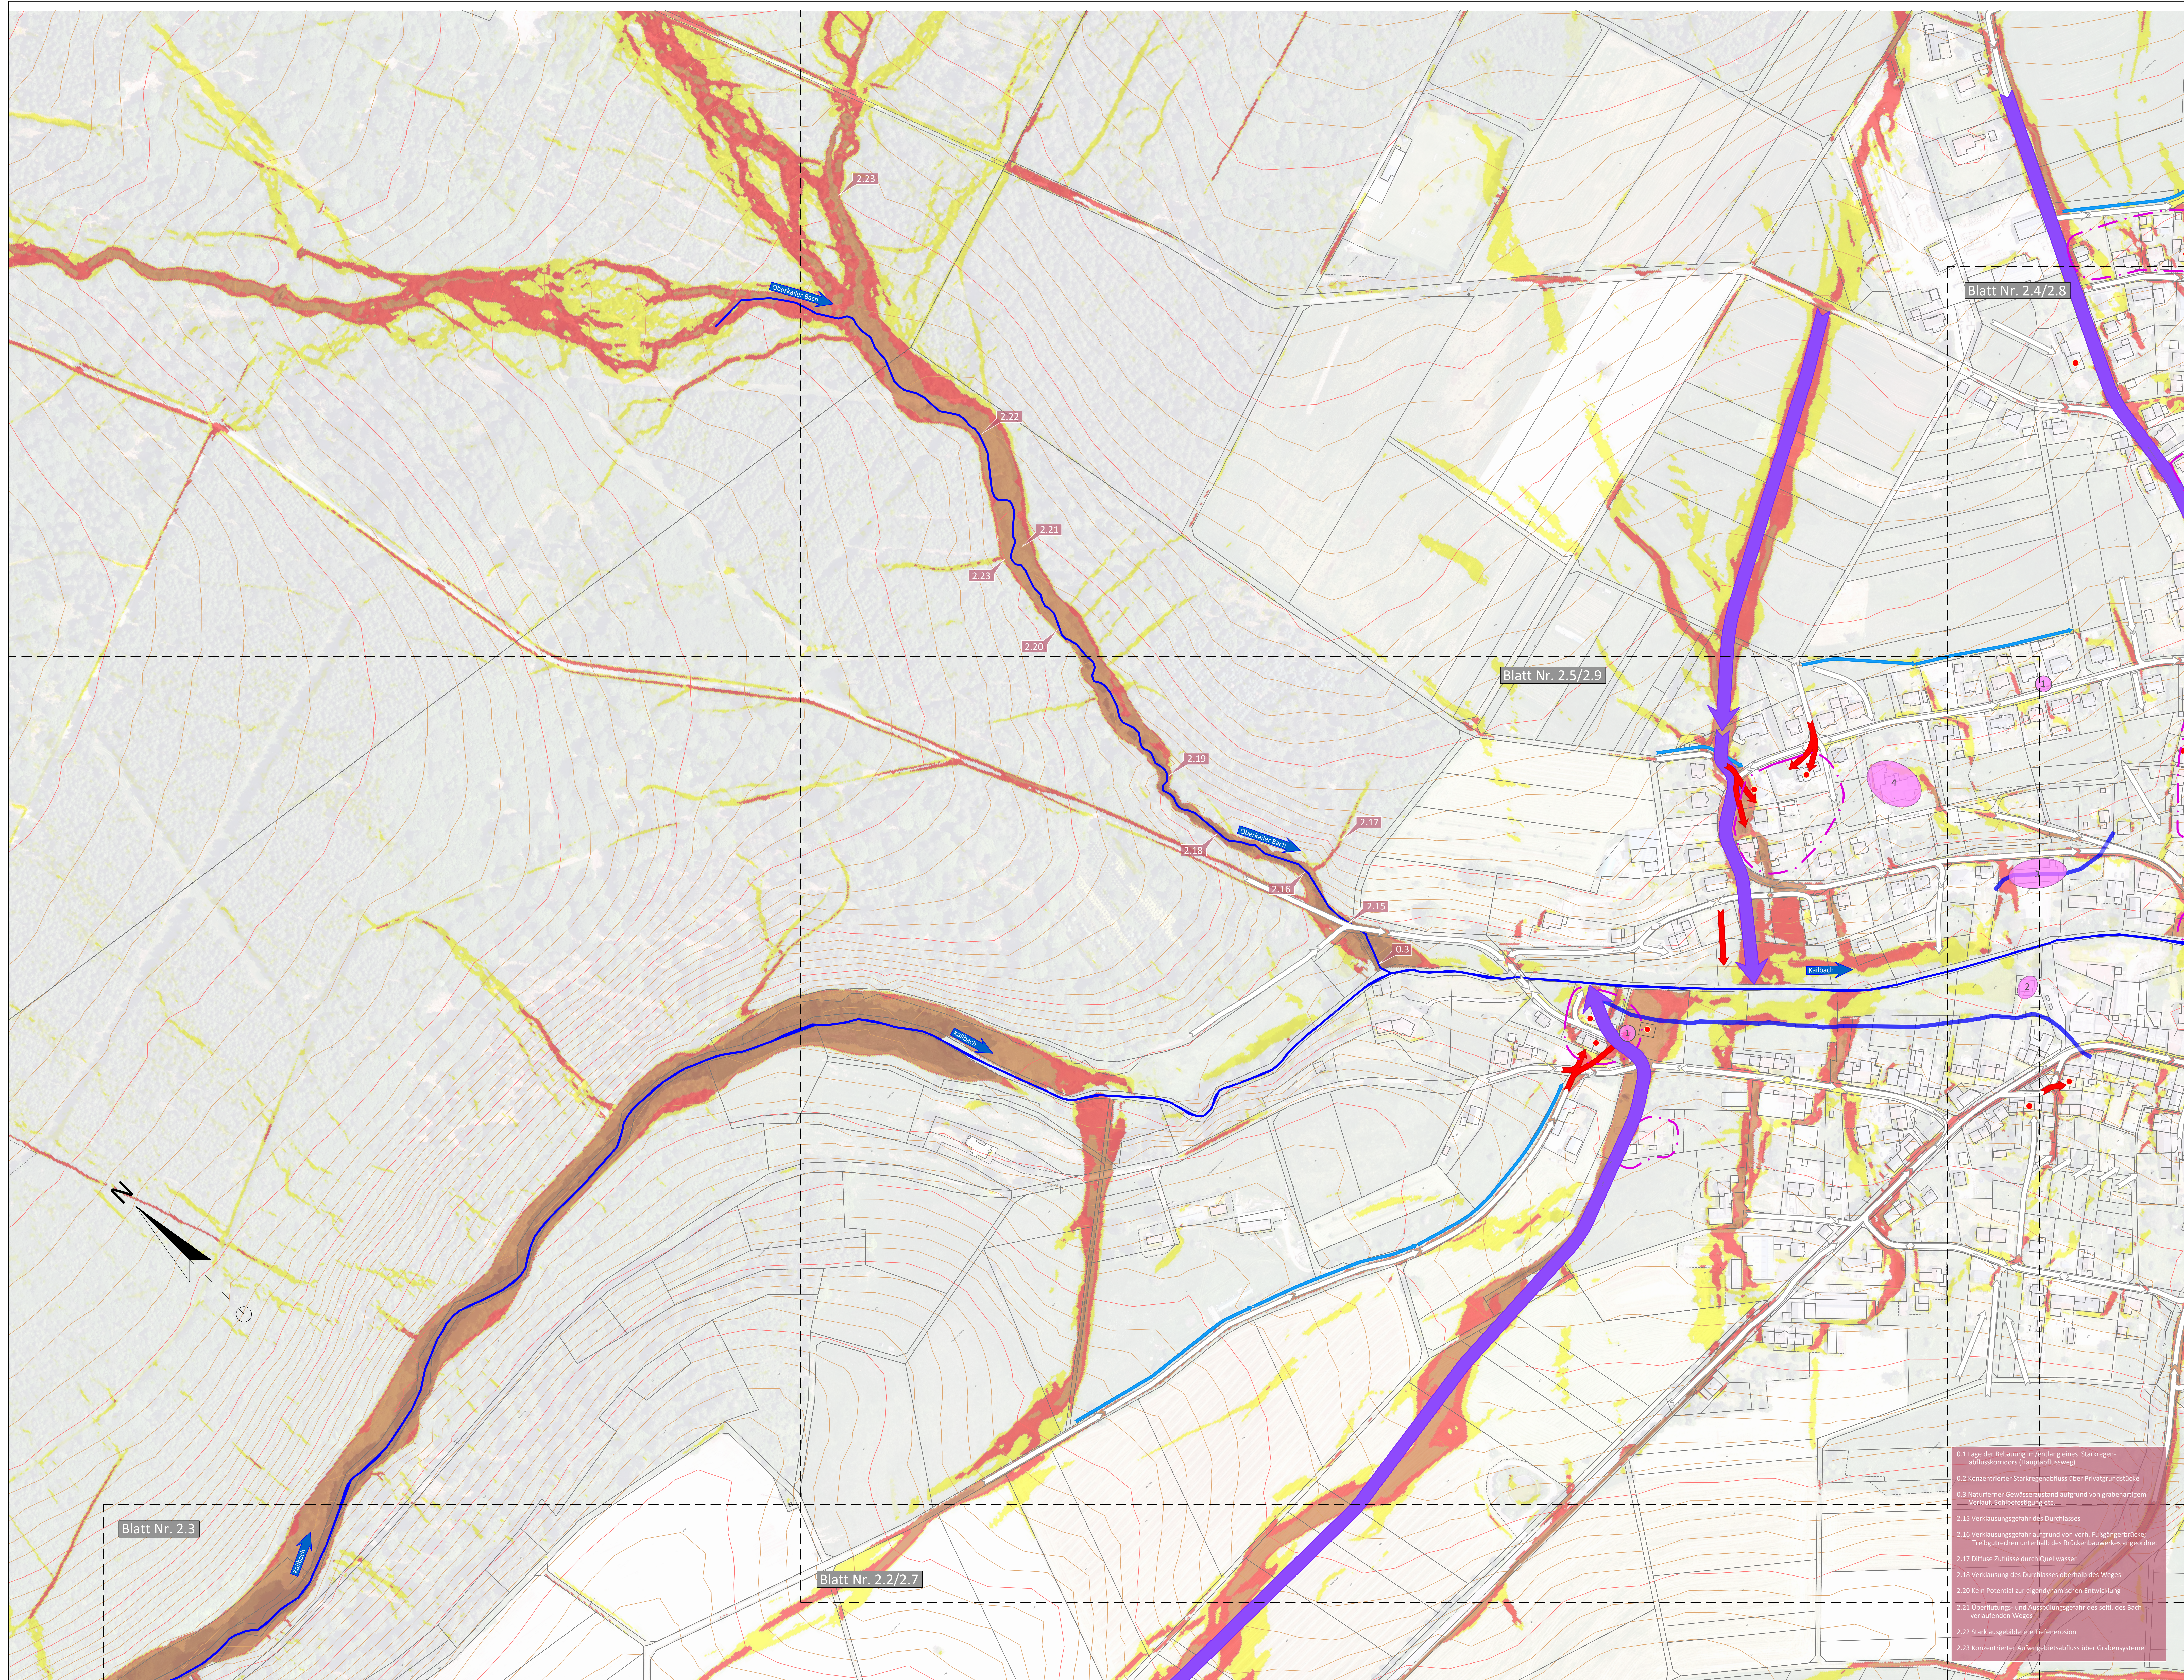

Legende:

- Höhenlinien Überfliegung (10 m)
- Höhenlinien Überfliegung (2 m)
- gesetzliches Überschwemmungsgebiet
- Gewässer II. oder III. Ordnung (mit Namen)
- Gemarkungsgrenzen
- Fließwege nach Ortsbegehung (Regelfall)
- Fließwege nach Ortsbegehung (Sonderfall: z.B. abweichende Fließrichtung für Teilwassermengen ab einer bestimmten Wassermenge)
- Fließwege nach ergeblichem Dauerregen (Sonderfall)
- Fließwege nach Ortsbegehung; Gewässerausferung Hochwasserlinie 2021
- Hauptabflussweg nach Starkregen
- vorh. oberflächige Entwässerungssysteme
- vorh. verrohrte Entwässerungssysteme
- Nr. gefährdete Infrastrukturen und Einrichtungen
- potenziell gefährdete Objekte
- besonders gefährdete Objekte
- Nr. bekannte Gefahrenstelle
- Erosion
- Oberflächenabfluss
- Flächeneinstau
- Hangwasser
- Fließgeschwindigkeit (Starkregenindex 7)

Übersichtskarte Maßstab 1:50.000

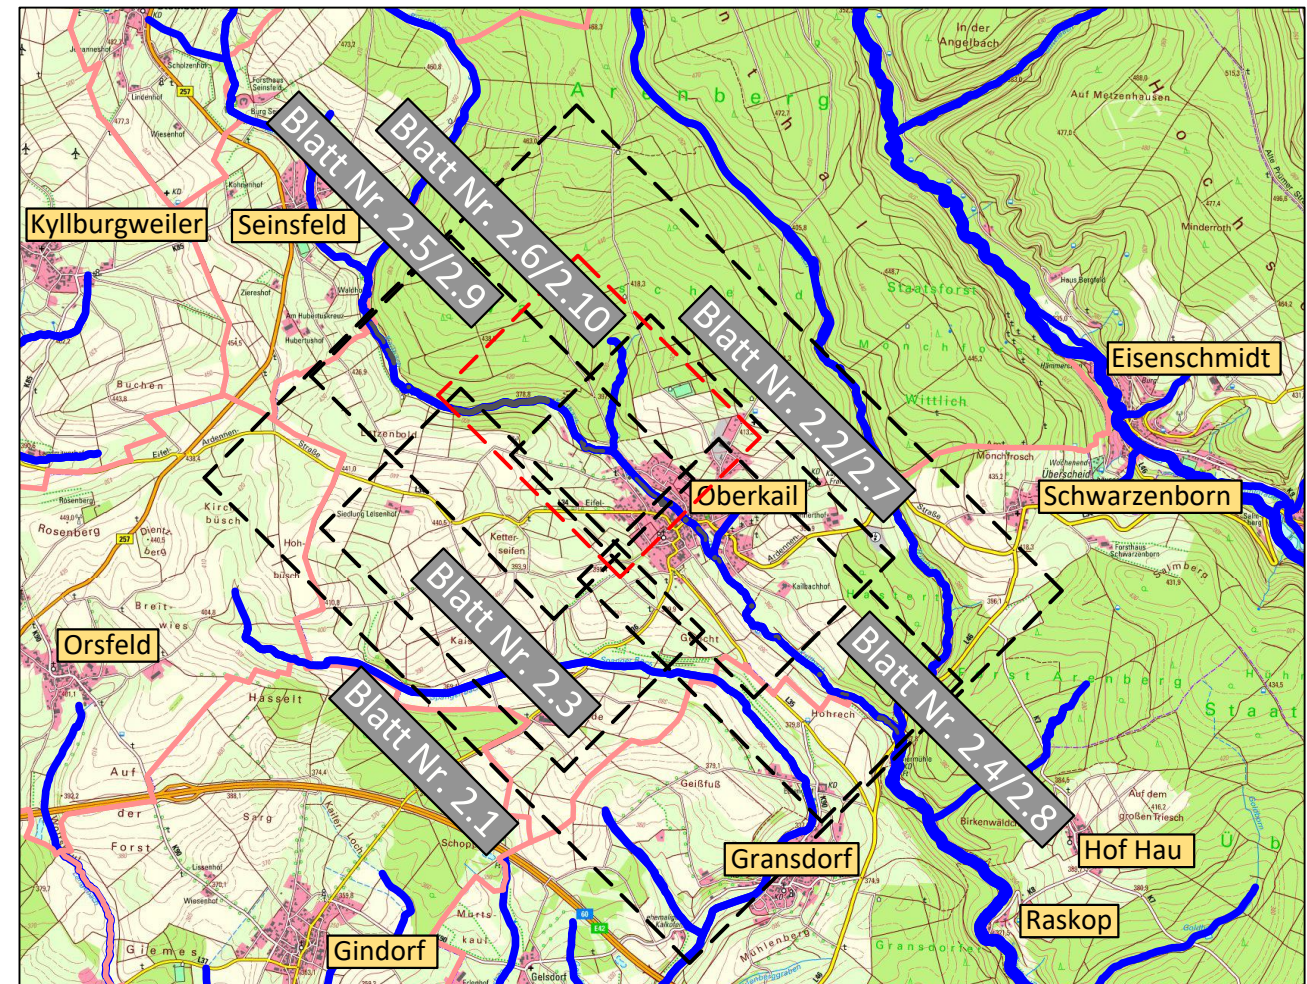

Grabenstraße 1 54516 Wittlich Tel.: 06571 / 95463-0 Fax: 06571 / 95463-29 Mail: info@stra-tec.de Page: www.stra-tec.de

Hochwasser- und Starkregenvorsorgekonzept (4 Ortsgemeinden) Kyllburgweiler, Oberkail, Seimfeld, Steinborn

PLAN/ZEICHNUNG: Konzept DATUM: 28.05.2025

PLANNED/DRUCK: Oberkail MAßSTAB: 1:1.500

Lageplan Oberkailer Bach (Gewässer III. Ordnung) [Gefahren und Defizite]

MAßSTAB: 1:1.500

Ortsgemeinde Oberkail

MAßSTAB: 1:1.500

Strategie / Auftraggeber: stra-tec Ingenieurbüro für Verkehrsbau, Infrastrukturmanagement, Freianlagen und Umweltplanung

