



 

Legende:

- Höhenlinien Überfliegung (10 m)
- Höhenlinien Überfliegung (2 m)
- gesetzliches Überschwemmungsgebiet
- Gewässer II. oder III. Ordnung (mit Namen)
- Gemarkungsgrenzen
- Fließwege nach Ortsbegehung (Regelfall)
- Fließwege nach Ortsbegehung (Sonderfall): z.B. abweichende Fließrichtung für Teilwassermengen ab einer bestimmten Wassermenge
- Fließwege nach ergebnisgemäßer Dauerregen (Sonderfall)
- Fließwege nach Ortsbegehung; Gewässerauslieferung
- Hochwasserlinie 2021
- Hauptabflussweg nach Starkregen
- vorh. oberflächige Entwässerungssysteme
- vorh. verrohrte Entwässerungssysteme
- Nr. gefährdete Infrastrukturen und Einrichtungen
- potenziell gefährdete Objekte
- besonders gefährdete Objekte
- Nr. bekannte Gefahrenstelle
- Erosion
- Oberflächenabfluss
- Flächeneinstau
- Hängwasser
- Fließgeschwindigkeit (Starkregenindex 7)
- 0 bis < 0,2 m/s
- 0,2 bis < 0,5 m/s
- 0,5 bis < 1,0 m/s
- 1,0 bis < 2,0 m/s
- >= 2,0 m/s

Übersichtskarte Maßstab 1:50.000

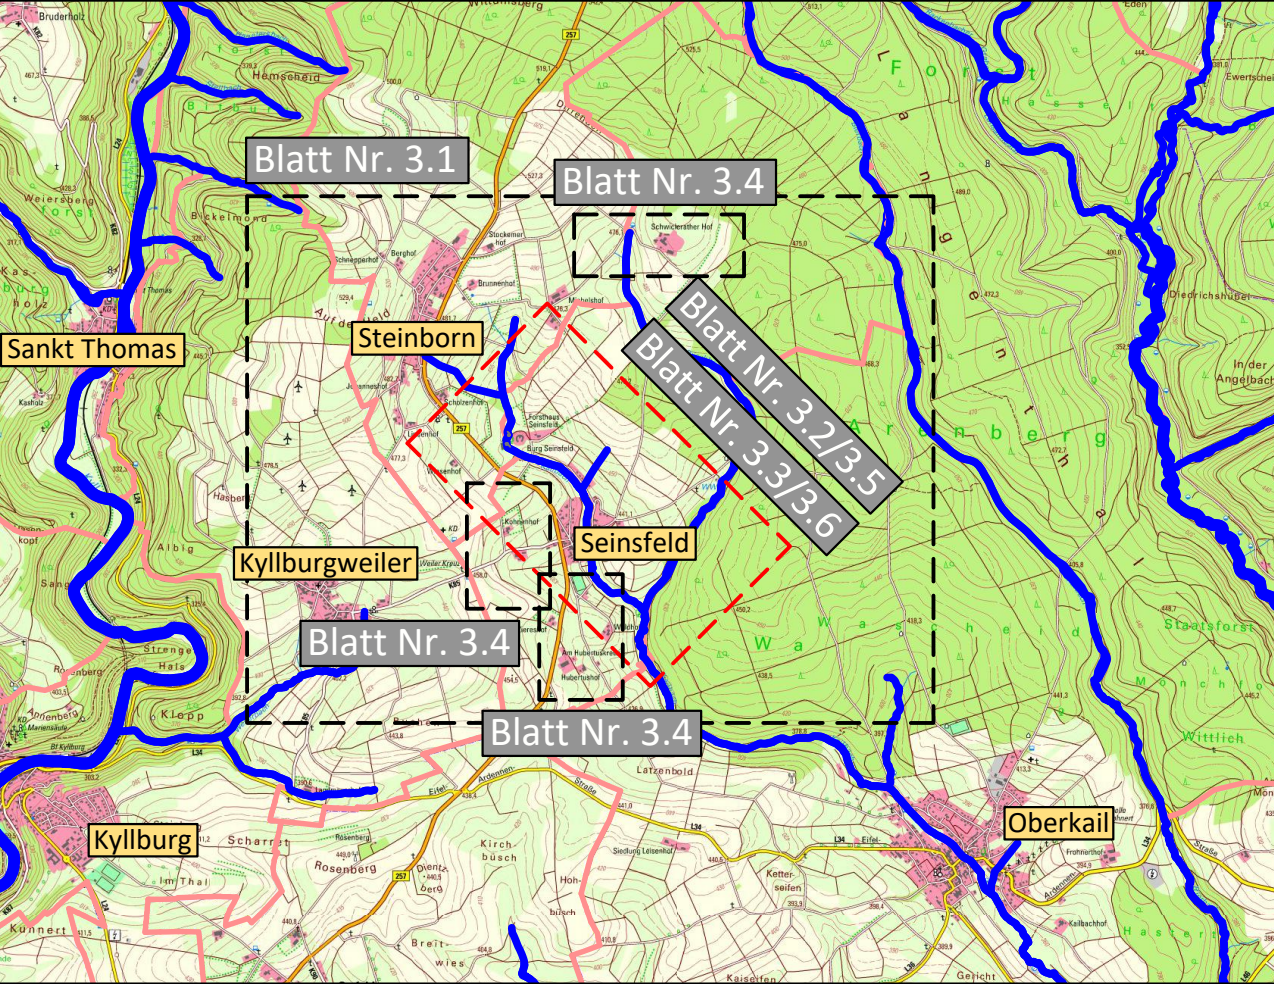

- 1.1 Lage des Baugebietes im Zusammenhang mit dem Baugebiet
- 1.2 Konzentrierter Starkregenabfluss auf privatrechtlichem Grundstück
- 1.3 Konzentrierter Starkregenabfluss auf privatrechtlichem Grundstück
- 1.4 Oberflächenabfluss mit hoher Geschwindigkeit: Geschlossener Wirtschaftsweg führt zu Sedimentationslagen, Oberflächenabfluss, der zu einer hohen Belastung der Böden durch Behinderung des Abflusses am Durchlass
- 1.5 Durchbauwerk als Pseudomauer im Gewässerlauf, Verfestigung des Bodens durch den Durchlass
- 1.6 Gefährdung durch starkregensensitive Böden im Bereich der landwirtschaftlich genutzten Flächen
- 1.7 Anordnung eines Baugebietes im UG des Kailbachs
- 1.8 Lagerung von Baugebiet und Baugebiet im UG des Kailbachs
- 1.9 Anordnung von Baugebiet und Baugebiet im UG des Kailbachs
- 1.10 Lagerung von Baugebiet und Baugebiet im UG des Kailbachs
- 1.11 Lagerung von Baugebiet und Baugebiet im UG des Kailbachs
- 1.12 Lagerung von Baugebiet und Baugebiet im UG des Kailbachs

strattec Ingenieurbüro
für Verkehrsbau, Infrastruktur-
management, Freianlagen und
Umweltplanung

Grabenstraße 1 Tel.: 06571 / 95463-0 Mail: info@stra-tec.de
54516 Wittlich Fax: 06571 / 95463-29 Page: www.stra-tec.de

Hochwasser- und Starkregenvorsorgekonzept
(4 Ortsgemeinden) Kyllburgweiler, Oberkail, Seinsfeld, Steinborn

KUNDENNAME: **Konzept** DATUM: 28.05.2025

PROJEKTNAME: **Seinsfeld**
Lageplan Kailbach (Gewässer III. Ordnung)
[Gefahren und Defizite] MAßSTAB: 1:1.500

BAUHER / AUFTRAGSGEBER: **Ortsgemeinde Seinsfeld**

BAUHER / AUFTRAGSGEBER: **strattec** **ing**

Stand / Version: **2022**

Topographische Geländeaufnahme: **7**

Gebäudedaten der Versorgungsanlagen: **7**

BAUHER: **strattec** **ing** **3,3**