



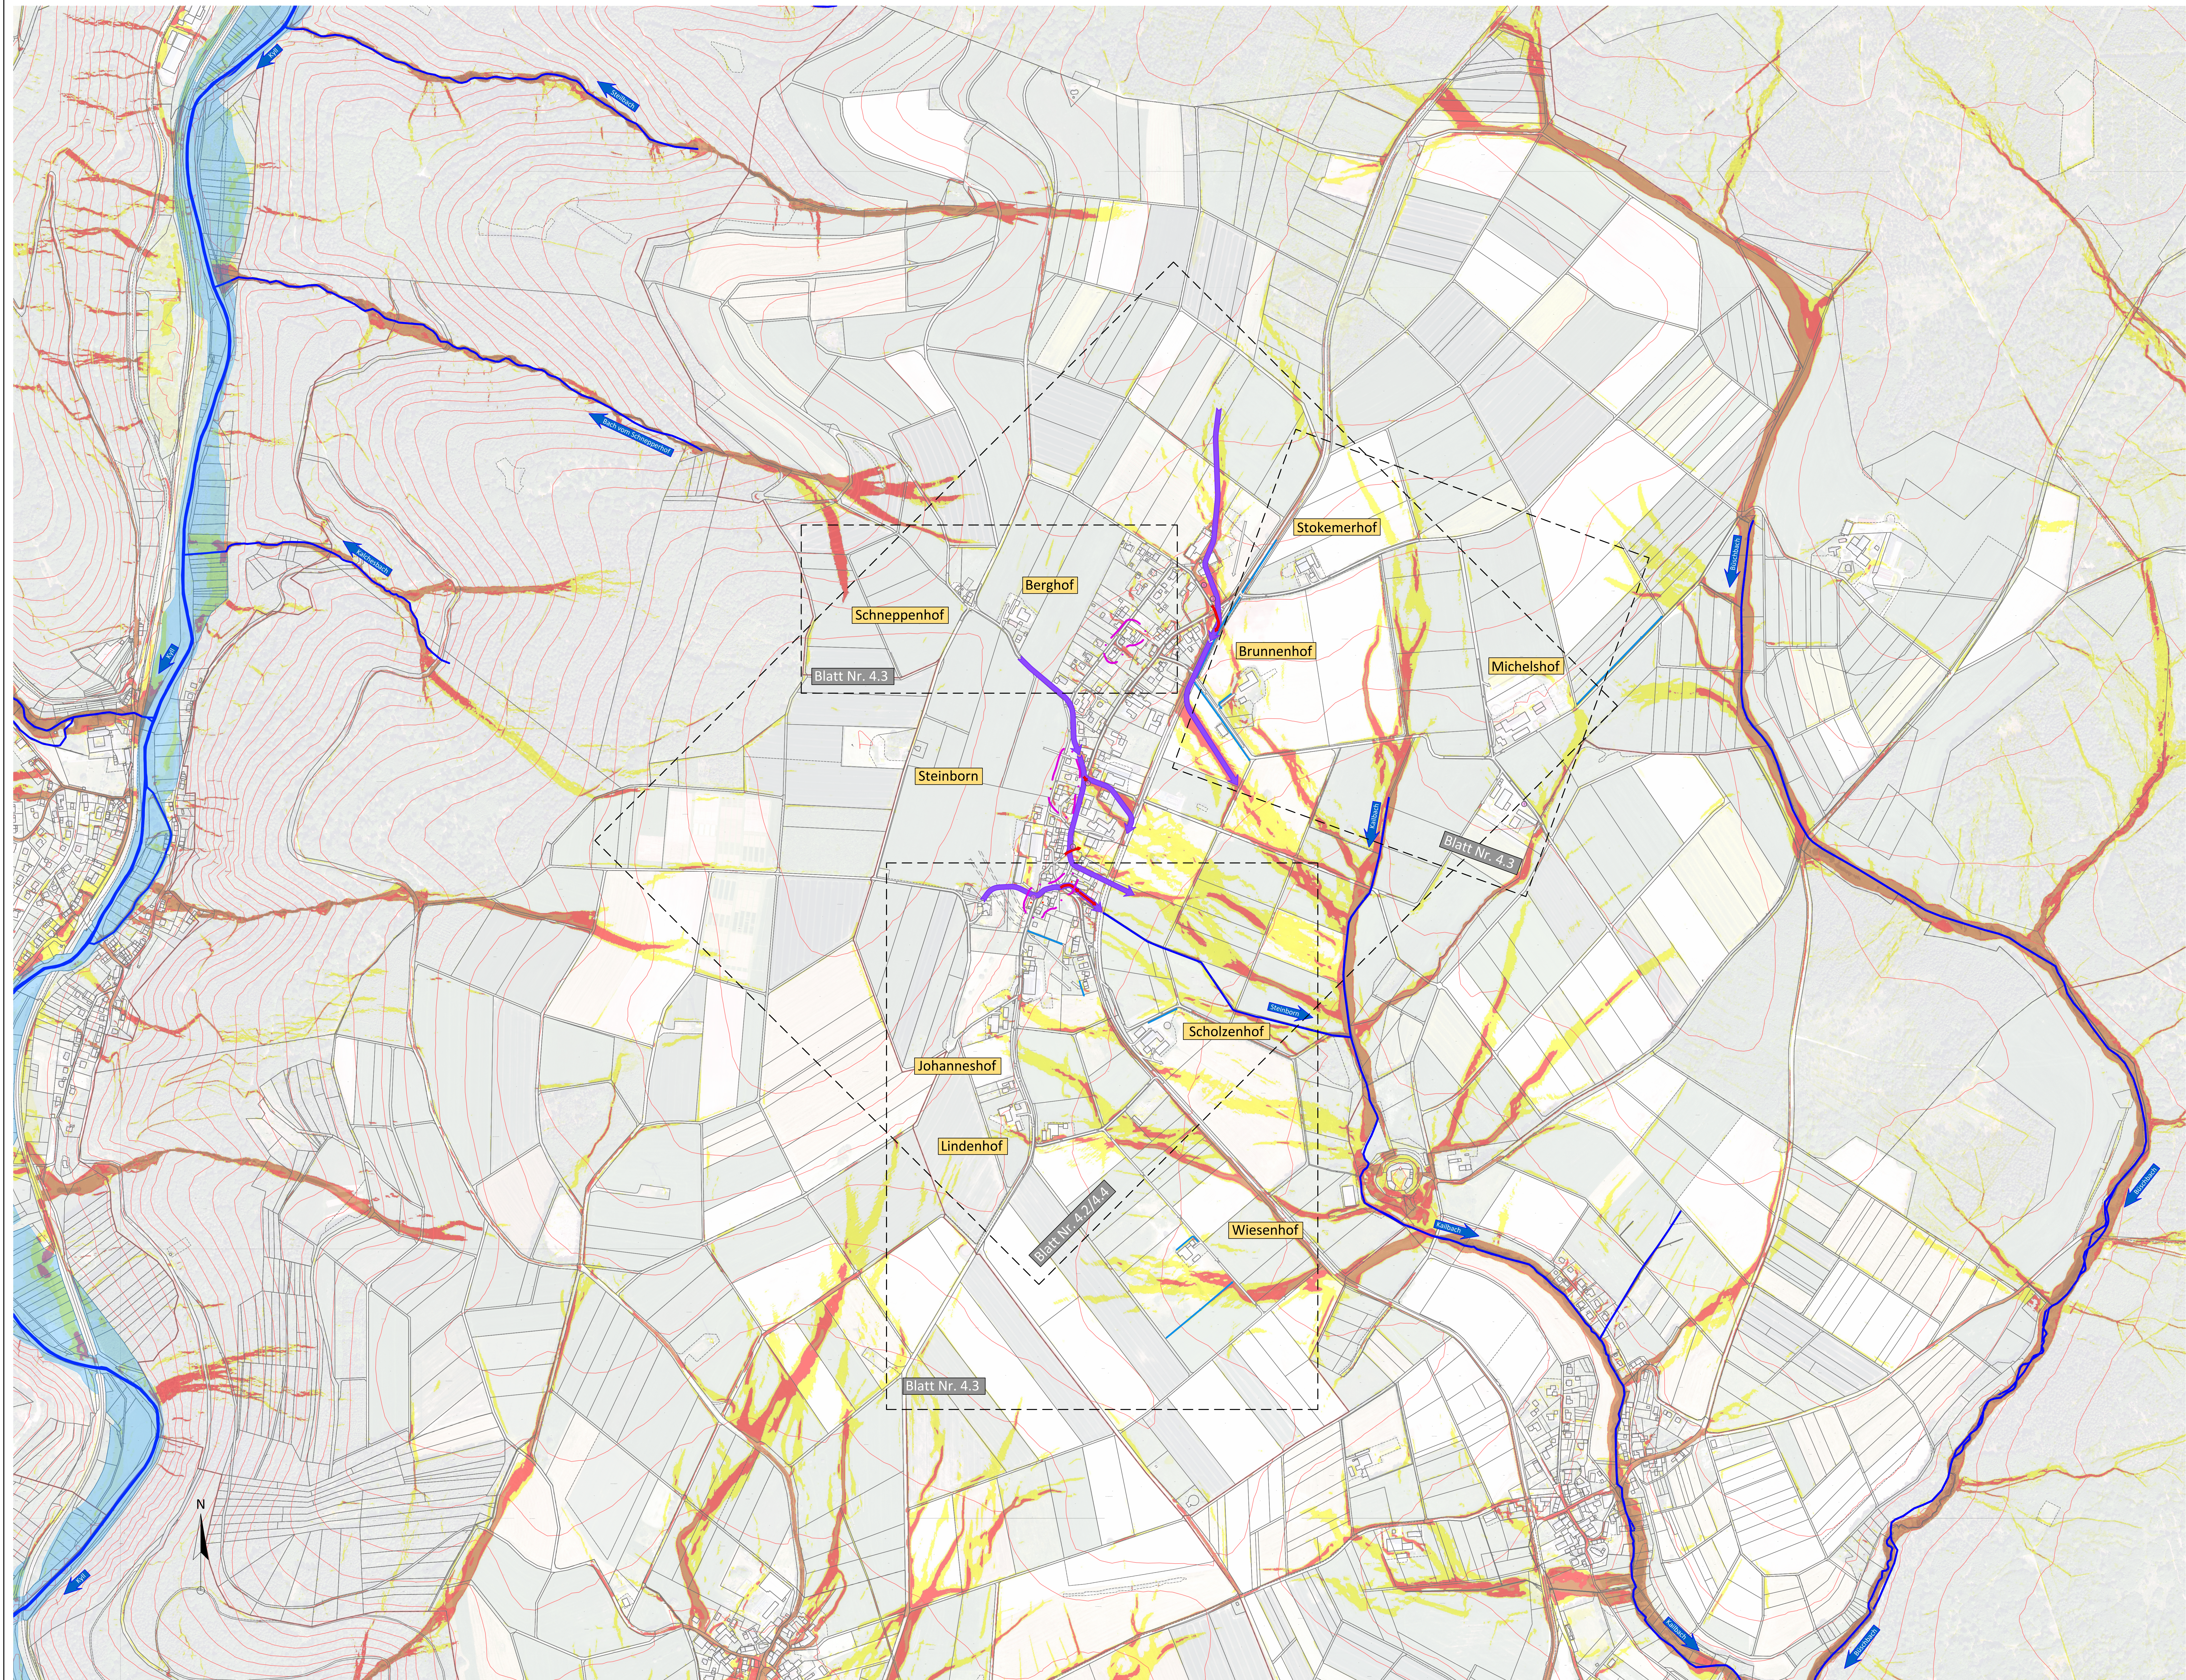

- Legende:
- Höhenlinien Überfliegung (10 m)
 - gesetzliches Überschwemmungsgebiet
 - Gewässer II. oder III. Ordnung (mit Namen)
 - Gemarkungsgrenzen
 - Fließwege nach Ortsbegehung (Regelfall)
 - Fließwege nach Ortsbegehung (Sonderfall: z. B. abweichende Fließrichtung für Teilwassermengen ab einer bestimmten Wassermenge)
 - Fließwege nach ergiebigem Dauerregen (Sonderfall)
 - Fließwege nach Ortsbegehung; Gewässerausferung
 - Hauptabflussweg nach Starkregen
 - vorh. oberflächige Entwässerungssysteme
 - vorh. verrohrte Entwässerungssysteme
 - Nr. gefährdete Infrastruktur und Einrichtungen
 - potentiell gefährdete Objekte
 - besonders gefährdete Objekte
- Fließgeschwindigkeit (Starkregenindex 7)
- 0 bis < 0,2 m/s
 - 0,2 bis < 0,5 m/s
 - 0,5 bis < 1,0 m/s
 - 1,0 bis < 2,0 m/s
 - >= 2,0 m/s

Übersichtskarte Maßstab 1:50.000

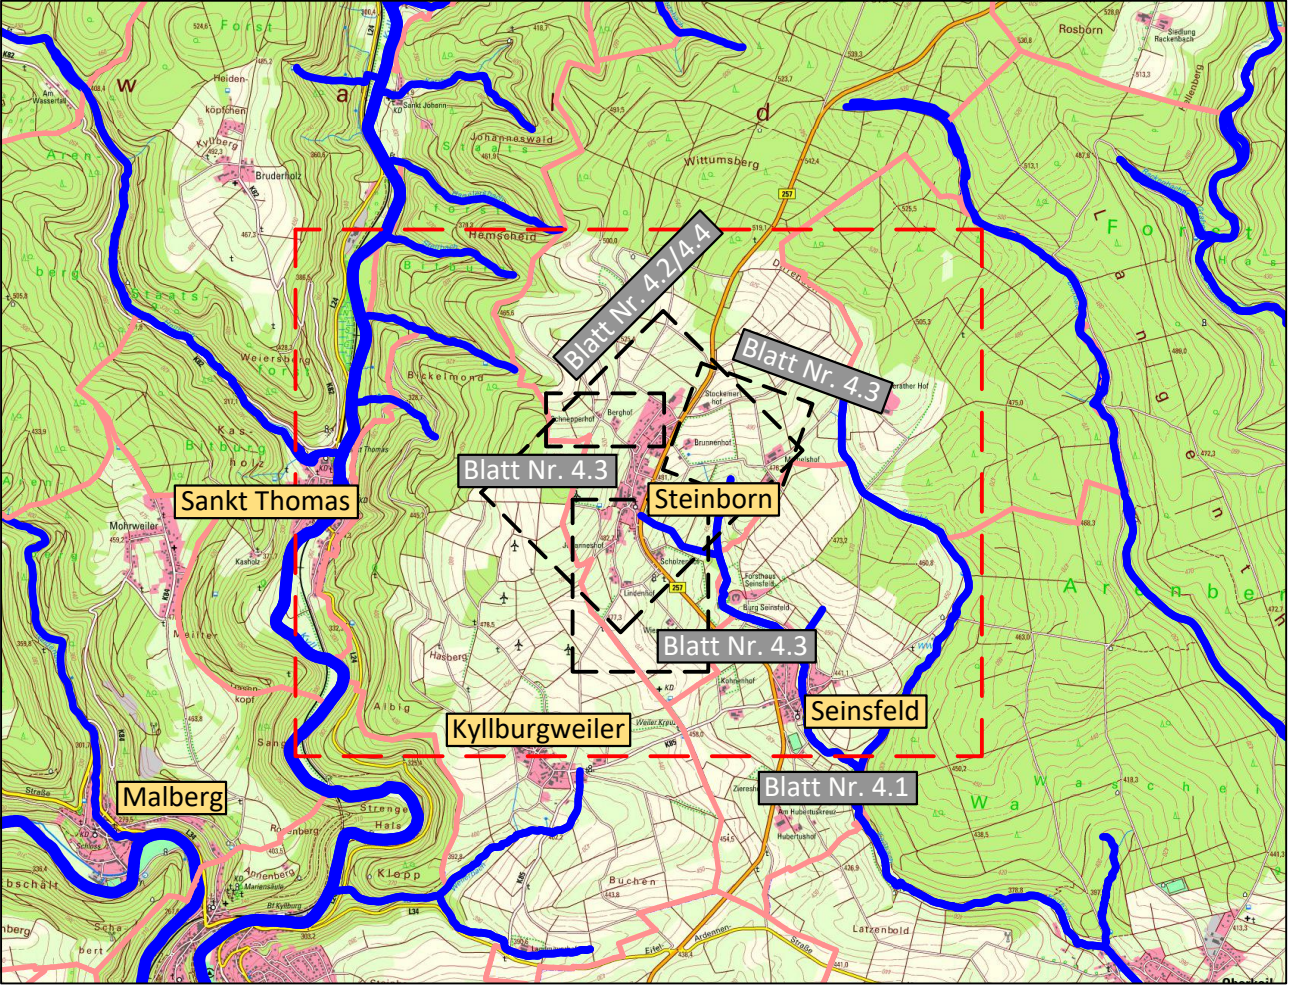

stra tec Ingenieurbüro
für Verkehrsbau, Infrastruktur-
management, Freianlagen und
Umweltplanung

Grabenstraße 1 Tel.: 06572 / 95463-0 Mail: info@stra-tec.de
54516 Wittlich Fax: 06572 / 95463-29 Page: www.stra-tec.de

Vorhaben:
**Hochwasser- und Starkregenvorsorgekonzept
(4 Ortsgemeinden)** kyllburgweiler, Oberkall, Seinsfeld, Steinborn

PLANUNGSPHASE: **Konzept** DATUM: 28.05.2025

PLANBEZEICHNUNG:
**Steinborn
Übersichtslageplan
(Gefahren und Defizite)** MAßSTAB: 1:4.000

BAUHER / AUFTRAGGEBER:
Ortsgemeinde Steinborn

BAUHER / AUFTRAGGEBER: **stra tec** **ing**
Graben

Standort / Ursprung:
Geobasisinformationen der Vermessungs- und Katasterverwaltung: 2022

Topographische Geländeaufnahme:
Geobasisinformationen der Versorgungsbehörden: 7

BEREITET: L. Dammann, F. Adam GEZEICHNET: S. Kasper GEFÜHRT: M. Müller
PROJEKTLEITER: 2020.15 PROJEKTPAT: S. Kasper, M. Müller
BLATTGRÖÖE: 4.1