



4.3 Lageplan Johanneshof + Scholzenhof + Lindenhof



4.3 Lageplan Schneppenhof + Lindenhof

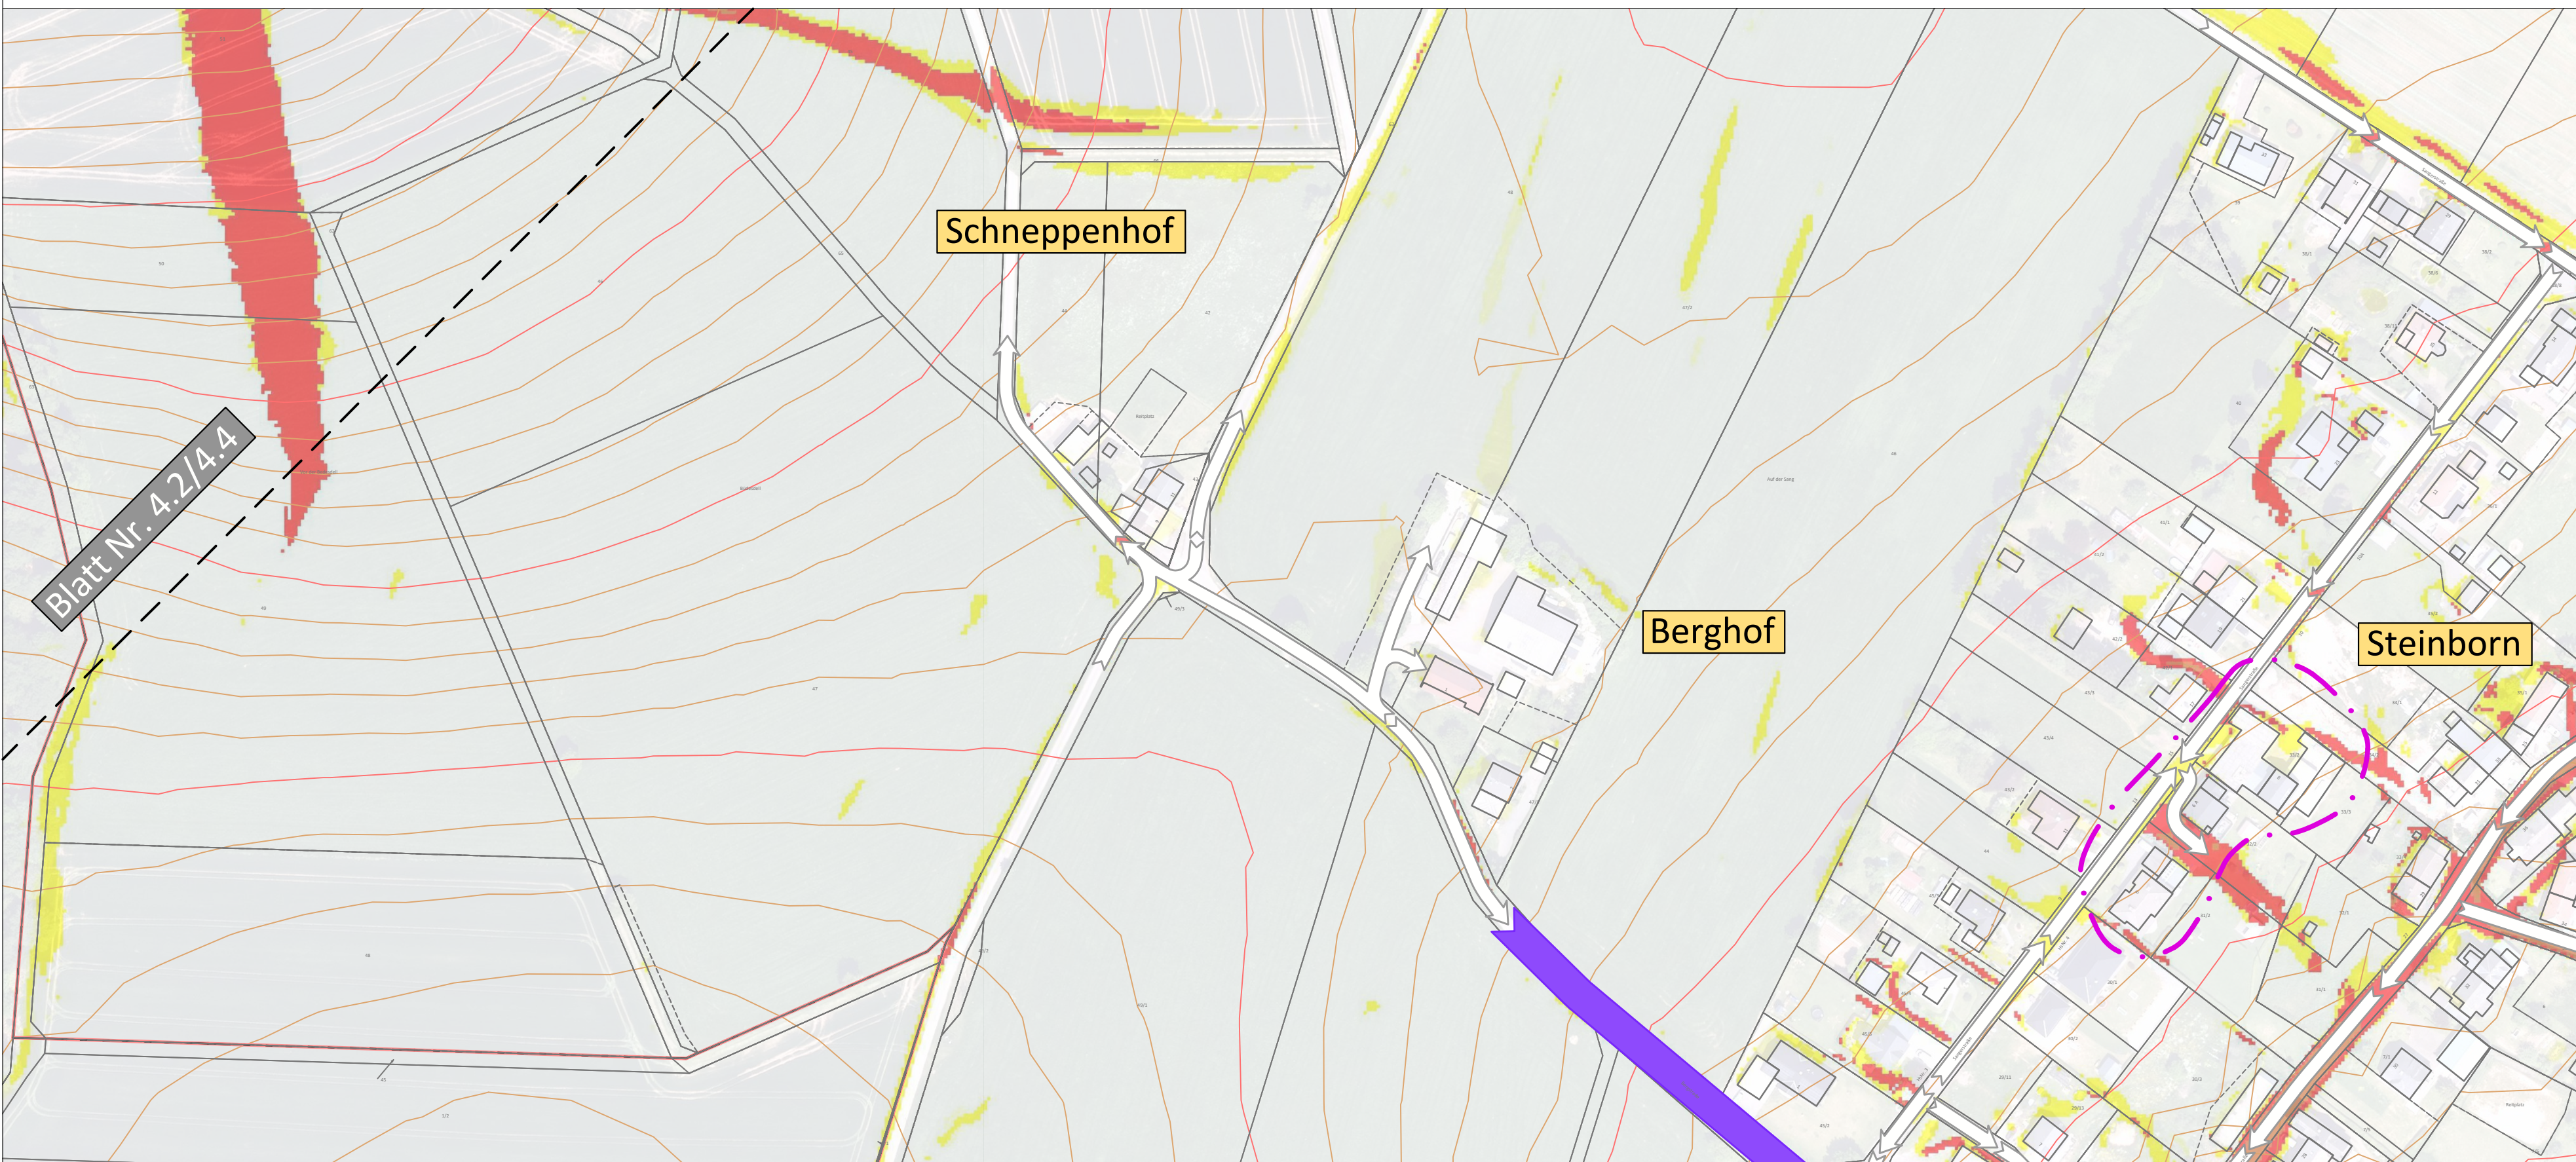


4.3 Lageplan Stokemerhof + Brunnenhof + Michelshof

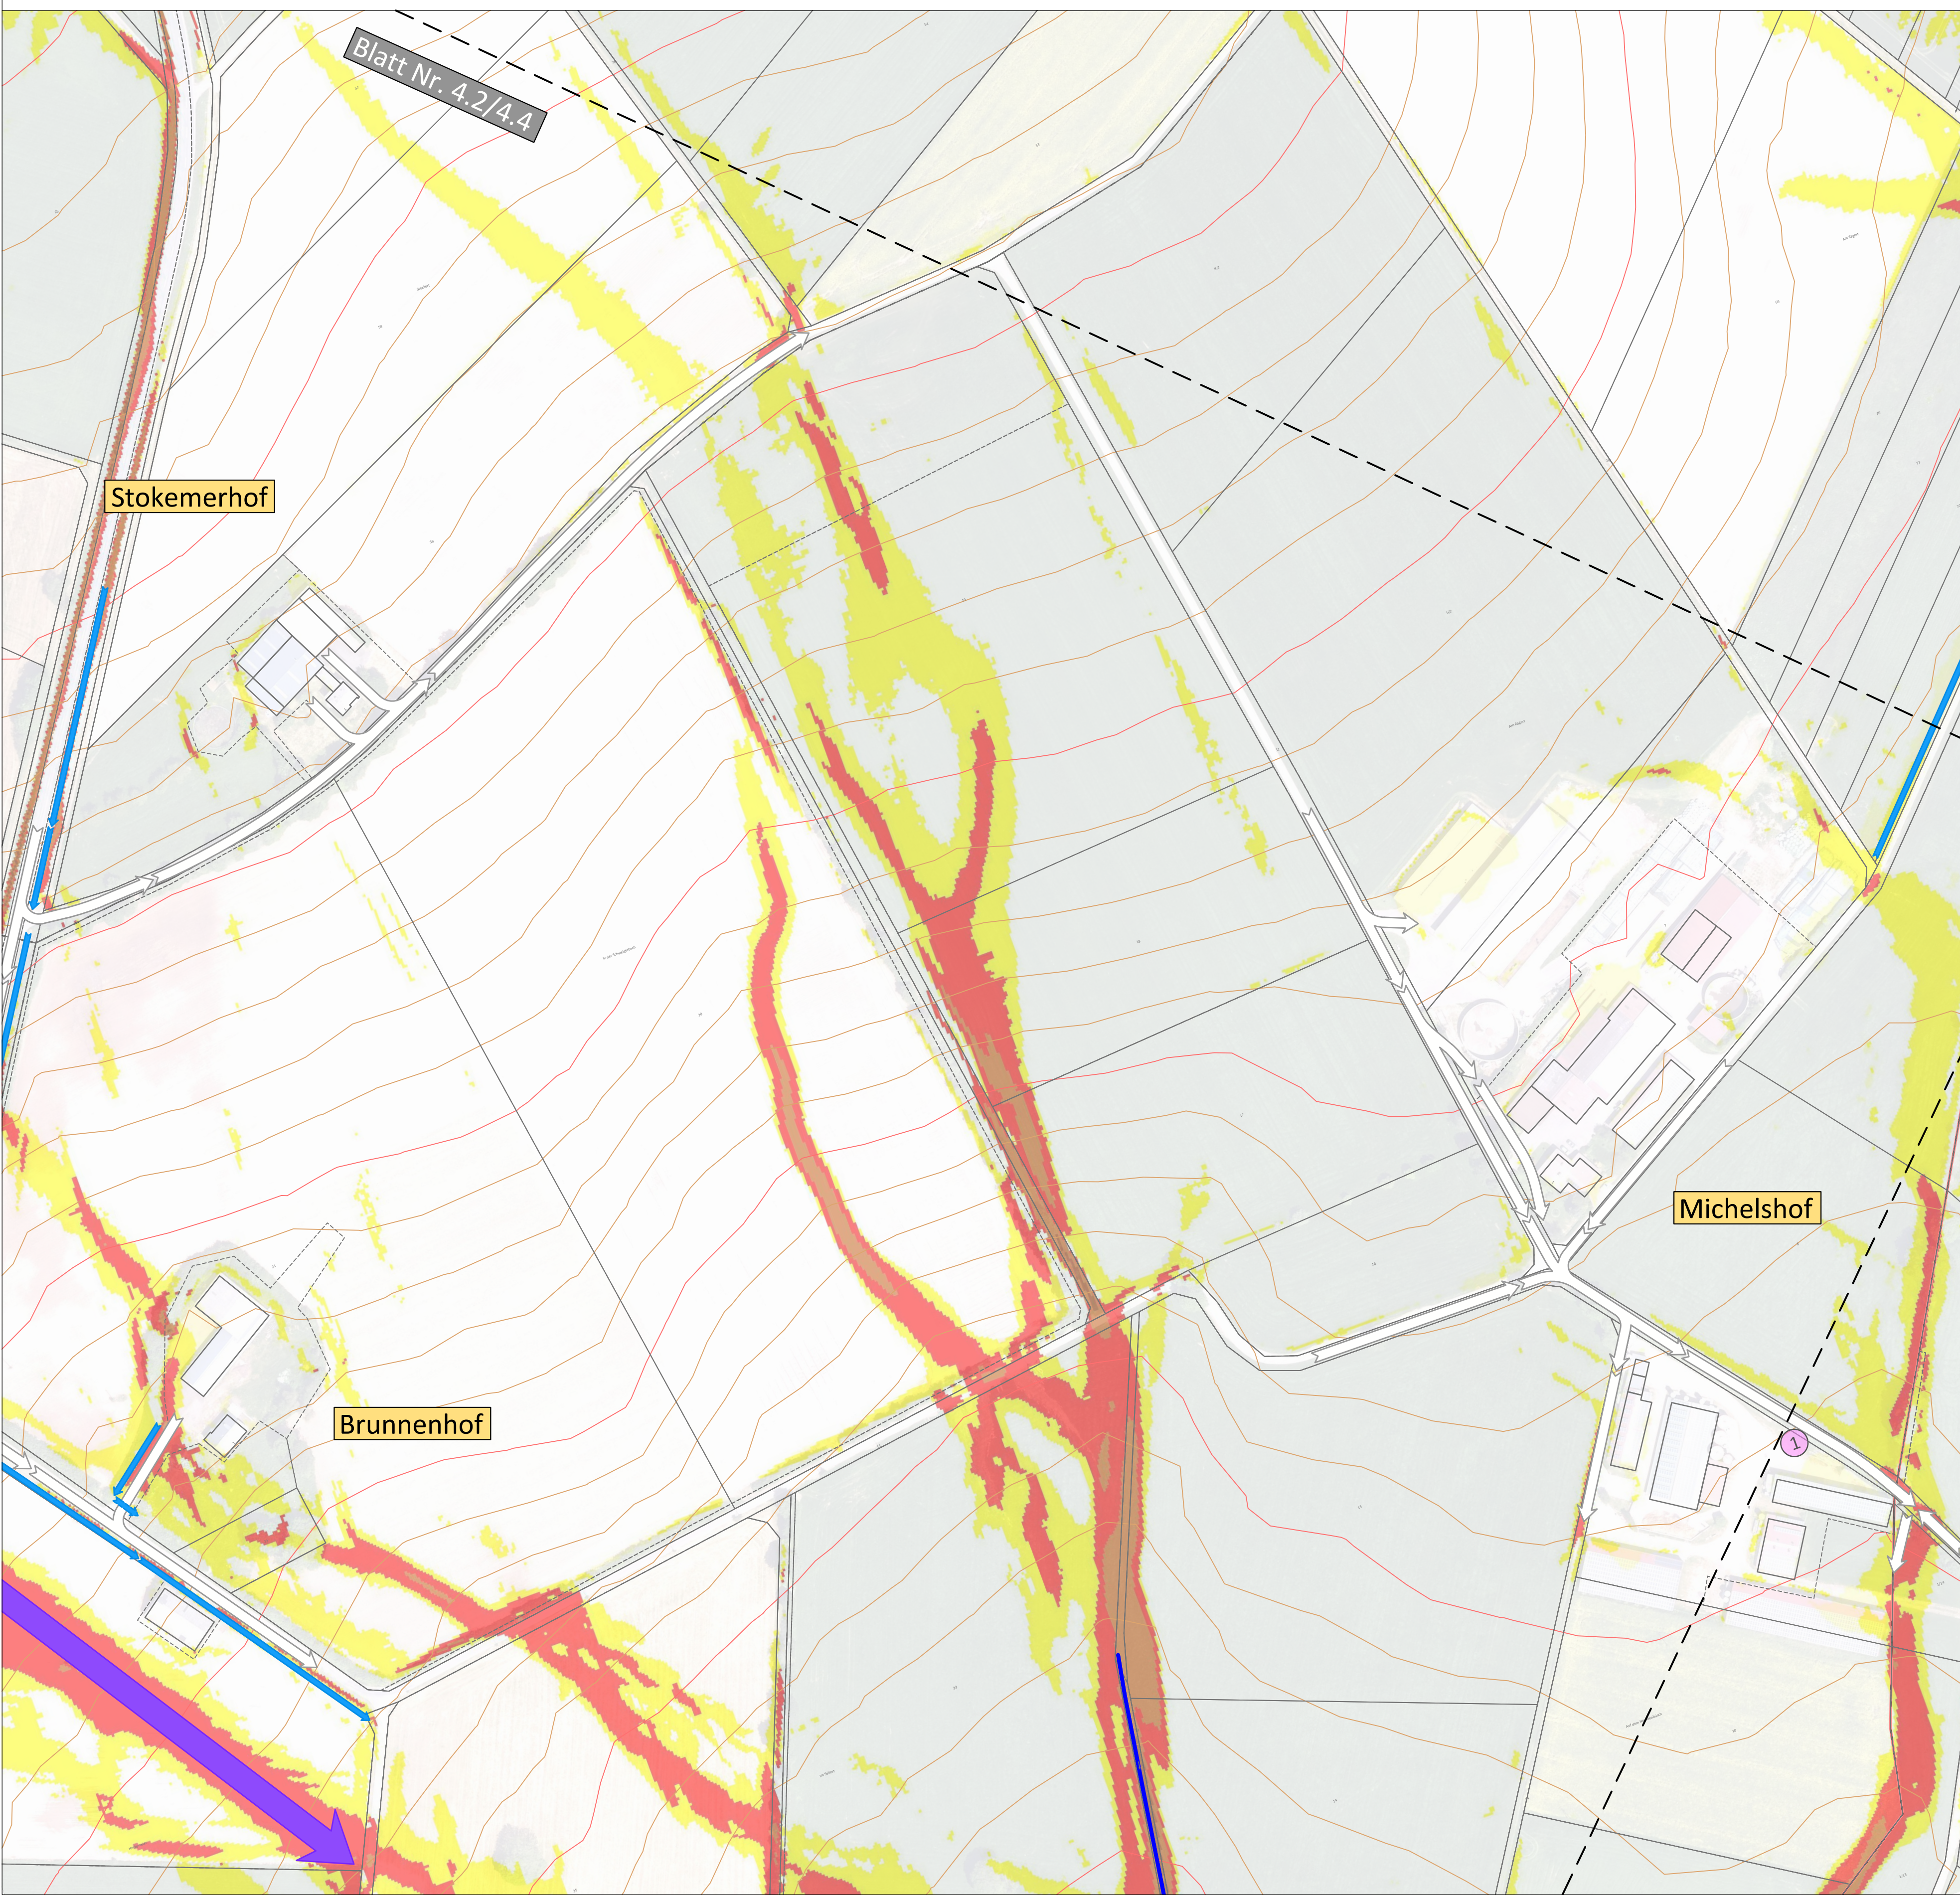

- Legende:**
- Höhenlinien Überflieg (10 m)
 - Höhenlinien Überflieg (2 m)
 - gesetzliches Überschwemmungsgebiet
 - Gewässer II. oder III. Ordnung (mit Namen)
 - Gemarkungsgrenzen
 - Fließwege nach Ortsbegehung (Regelfall)
 - Fließwege nach Ortsbegehung (Sonderfall: z.B. abweichende Fließrichtung für Teilwassermengen ab einer bestimmten Wassermenge)
 - Fließwege nach ergebigen Dauerregen (Sonderfall)
 - Fließwege nach Ortsbegehung: Gewässerauflerung
 - Hauptabflussweg nach Starkregen
 - vorh. oberflächige Entwässerungssysteme
 - vorh. verrohrte Entwässerungssysteme
 - Nr. gefährdete Infrastrukturen und Einrichtungen
 - potentiell gefährdete Objekte
 - besonders gefährdete Objekte
 - Nr. bekannte Gefahrenstelle
 - Erosion
 - Oberflächenabfluss
 - Abflusskonzentration von Regenwasser im Gelände oder auf Wegen bzw. Straßen. Die Wege und Straßen fungieren als Abflussrinne. Gefährdung aller angrenzenden Grundstücke.
 - Flächeneinstau
 - Konzentration von Oberflächenabfluss in flachem Gelände oder Tiefzonen, wie bspw. Straßentiefpunkte. Gefährdung der angrenzenden Grundstücke durch eine flächige Überflutung.
 - Hangwasser
 - Wider Abfluss von Niederschlagswasser am Hang (breitflächig) oder in Geländeeinschnitten (konzentriert). Gefährdung der unterhalb liegenden Grundstücke.
 - Fließgeschwindigkeit (Starkregenindex 7)
 - 0 bis < 0,2 m/s
 - 0,2 bis < 0,5 m/s
 - 0,5 bis < 1,0 m/s
 - 1,0 bis < 2,0 m/s
 - >= 2,0 m/s

Übersichtskarte Maßstab 1:50.000

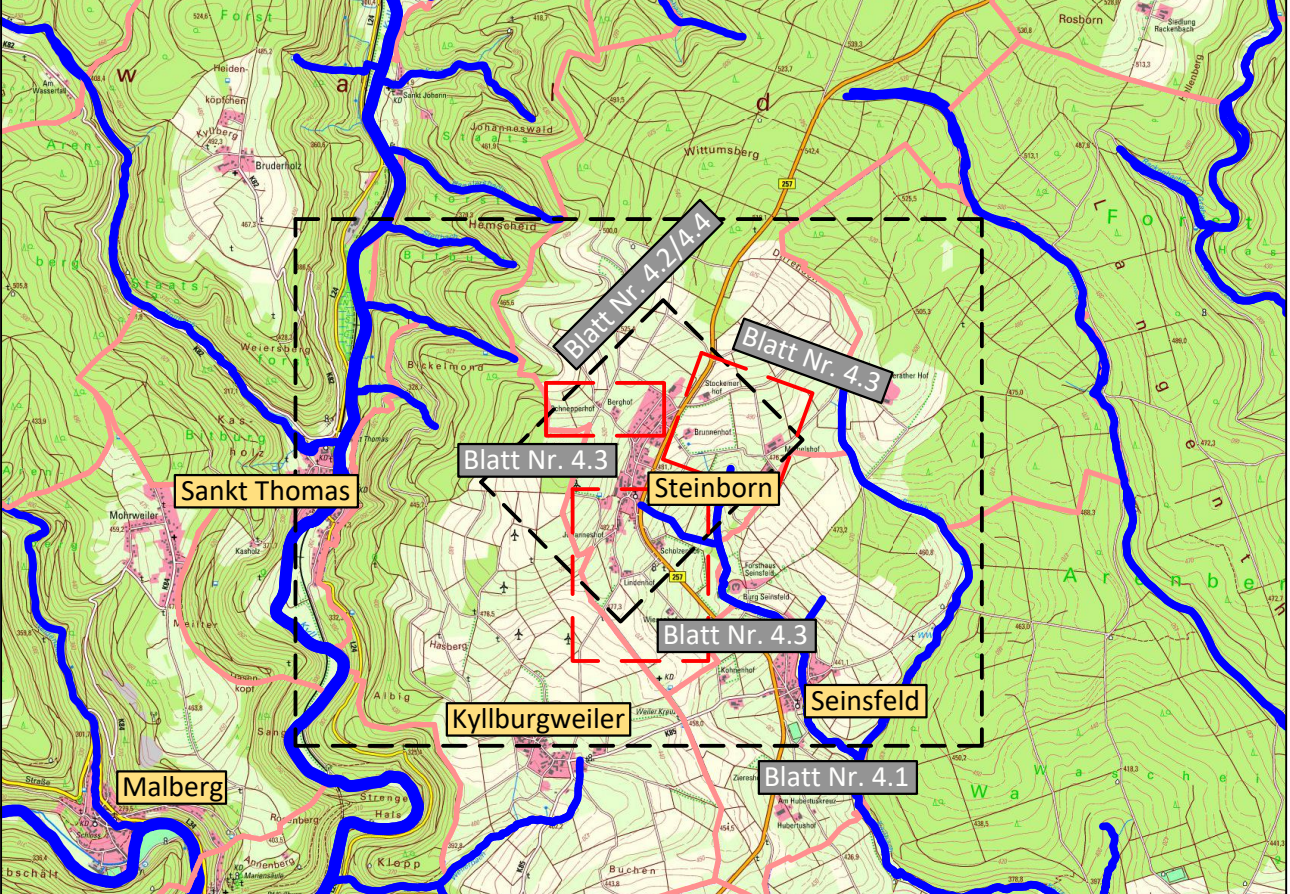

Hinweis:
Keine Gefahren und Defizite festzustellen,
daher Verzicht auf den Maßnahmenplan

stra tec
Ingenieurbüro
für Verkehrsbau, Infrastruktur-
management, Freianlagen und
Umweltplanung

Grabenstraße 1
54516 Wittlich
Tel.: 06571 / 95463-0
Fax: 06571 / 95463-29
Mail: info@stra-tec.de
Page: www.stra-tec.de

Hochwasser- und Starkregenvorsorgekonzept
(4 Ortsgemeinden) Kyllburgweiler, Oberkall, Seinsfeld, Steinborn

Konzept
28.05.2025

Steinborn
Lageplan Aussiedlerhöfe
(Gefahren und Defizite)
1:1.500

Ortsgemeinde Steinborn

strattec
GmbH

ing
Ingenieurgesellschaft

Geobasisinformationen der Vermessungs- und Katasterverwaltung:
Topographische Geländeaufnahme:
2022

Geobasisinformationen der Versorgungsträger:
2022

Geobasisinformationen der Ortsgemeinden:
2022

4.3

stra tec
GmbH