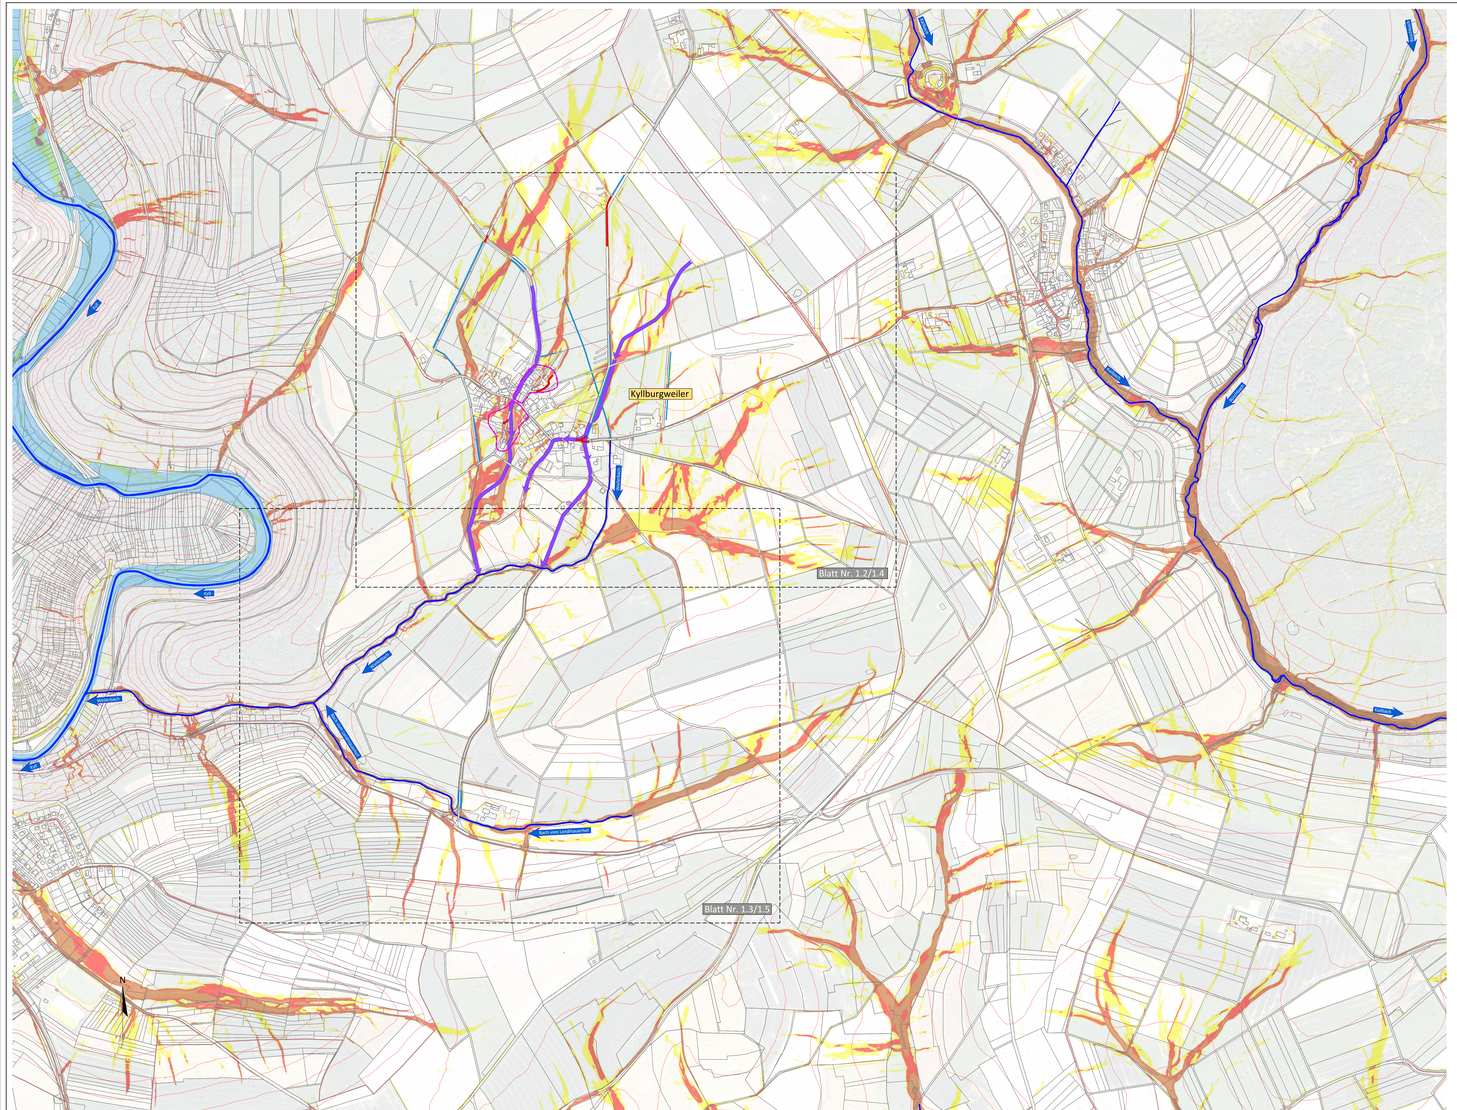

Legende:

- Höhenlinien Überfliegung (10 m)
- gesetzliches Überschwemmungsgebiet
- Gewässer II. oder III. Ordnung (mit Namen)
- Gemarkungsgrenzen
- Fließwege nach Ortsbegehung (Regelfall)
- Fließwege nach Ortsbegehung (Sonderfall: z.B. abweichende Fließrichtung für Teilwassermengen ab einer bestimmten Wassermenge)
- Fließwege nach ergiebigem Dauerregen (Sonderfall)
- Fließwege nach Ortsbegehung; Gewässerausuferung
- Hauptabflussweg nach Starkregen
- vorh. oberflächige Entwässerungssysteme
- vorh. verrohrte Entwässerungssysteme
- Nr. gefährdete Infrastrukturen und Einrichtungen
- potentiell gefährdete Objekte
- besonders gefährdete Objekte

Fließgeschwindigkeit (Starkregenindex 7)

- 0 bis < 0,2 m/s
- 0,2 bis < 0,5 m/s
- 0,5 bis < 1,0 m/s
- 1,0 bis < 2,0 m/s
- >= 2,0 m/s

Übersichtskarte Maßstab 1:50.000

stratec Ingenieurbüro für Verkehrsbau, Infrastruktur-management, Freianlagen und Umweltplanung
Grabenstraße 1
54516 Wittlich
Tel.: 06571 / 95463-0
Fax: 06571 / 95463-29
Mail: info@stra-tec.de
Page: www.stra-tec.de

PROJEKT
Hochwasser- und Starkregenvorsorgekonzept
(4 Ortsgemeinden) Kyllburgweiler, Oberkail, Seinfeld, Steinborn

PLANBEZEICHNUNG: Konzept
DATUM: 28.05.2025

PLANBEZEICHNUNG
Kyllburgweiler
Übersichtslageplan
[Gefahren und Defizite]
MAßSTAB: 1:4.000

BAUHERR / AUFTRAGGEBER
Ortsgemeinde Kyllburgweiler

BAUHERR / AUFTRAGGEBER | PLANER: stratec | IfNG

Stempel / Unterschrift

Geobasisinformationen der Vermessungs- und Katasterverwaltung: /2022
Topographische Geländeaufnahme: /
Geobasisinformationen der Versorgungsträger: /

BEARBEITET: L. Dermont / L. Rösor	GEZEICHNET: S. Barzen	GEPRÜFT: M. Hatter
PROJEKTNUMMER: 2020-15	PROJEKTSTAND: [Hochwasser- und Starkregenvorsorgekonzept / Hochwasserrisikomanagement / Starkregenvorsorgekonzept / Hochwasserrisikomanagement]	M. Hatter: Nr.
AUFTRAGSNR.: Lph 4+5		stratec 1.1