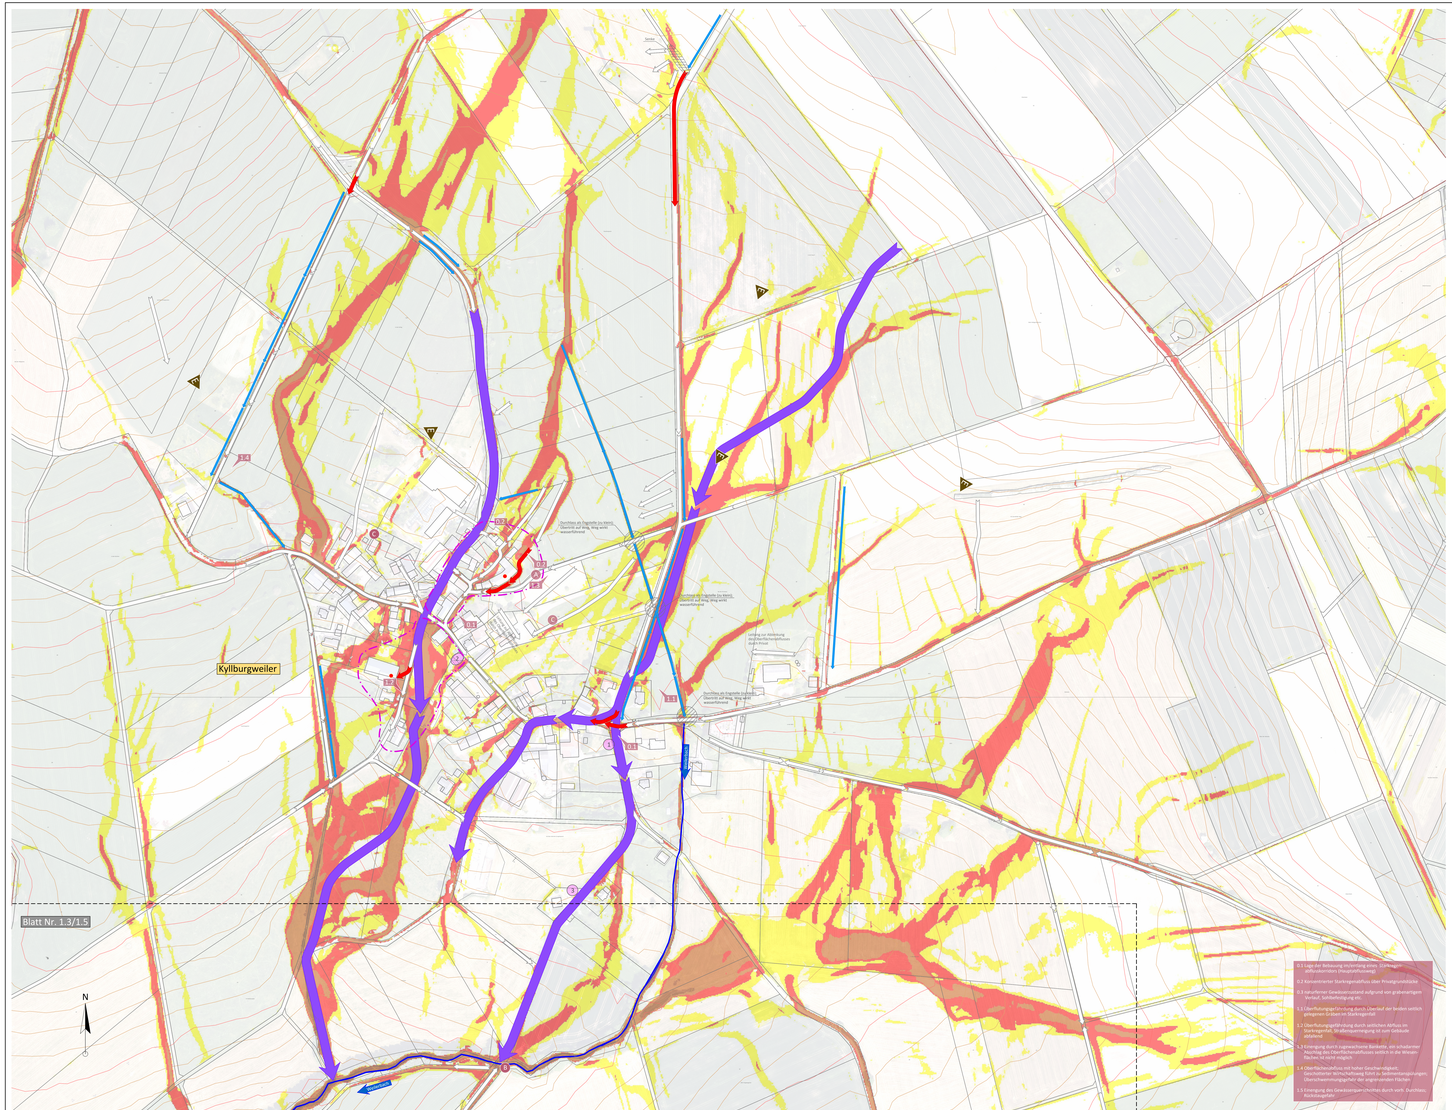

Legende:

- Höhenlinien Überfliegung (10 m)
- Höhenlinien Überfliegung (2 m)
- gesetzliches Überschwemmungsgebiet
- Gewässer II. oder III. Ordnung (mit Namen)
- Gemarkungsgrenzen
- Fließwege nach Ortsbegehung (Regelfall)
- Fließwege nach Ortsbegehung (Sonderfall: z.B. abweichende Fließrichtung für Teilwassermengen ab einer bestimmten Wassermenge)
- Fließwege nach ergiebigem Dauerregen (Sonderfall)
- Fließwege nach Ortsbegehung; Gewässerausuferung
- Hauptabflussweg nach Starkregen
- vorh. oberflächige Entwässerungssysteme
- vorh. verrohrte Entwässerungssysteme
- Nr. gefährdete Infrastrukturen und Einrichtungen
- potentiell gefährdete Objekte
- besonders gefährdete Objekte
- Nr. bekannte Gefahrenstelle
- Erosion
  Oberflächenabfluss oder Hangwasser, das aufgrund von Erosion große Mengen an Sediment, Schlamm oder Geröll abschwemmt und mit sich führt.
- A Oberflächenabfluss
  Abflusskonzentration von Regenwasser im Gelände oder auf Wegen bzw. Straßen. Die Wege und Straßen fungieren als Abflussrinne. Gefährdung aller angrenzenden Grundstücke.
- B Flächeneinstau
  Konzentration von Oberflächenabfluss in flachem Gelände oder Tiefzonen, wie bspw. Straßentiefpunkte. Gefährdung der angrenzenden Grundstücke durch eine flächige Überflutung.
- C Hangwasser
  Wilder Abfluss von Niederschlagswasser am Hang (breitflächig) oder in Geländeeinschnitten (konzentriert). Gefährdung der unterhalb liegenden Grundstücke.

Fließgeschwindigkeit (Starkregenindex 7)

- 0 bis < 0,2 m/s
- 0,2 bis < 0,5 m/s
- 0,5 bis < 1,0 m/s
- 1,0 bis < 2,0 m/s
- >= 2,0 m/s

Übersichtskarte Maßstab 1:50.000

stra tec Ingenieurbüro für Verkehrsbau, Infrastrukturmanagement, Freianlagen und Umweltplanung
Grabenstraße 1
54516 Wittlich
Tel.: 06571 / 95463-0
Fax: 06571 / 95463-29
Mail: info@stra-tec.de
Page: www.stra-tec.de

BAUMASSNAHME:
Hochwasser- und Starkregenvorsorgekonzept
(4 Ortsgemeinden) Kyllburgweiler, Oberkail, Seinsfeld, Steinborn

DOKUMENTART: Konzept
DATUM: 28.05.2025

PLANBEZEICHNUNG:
Kyllburgweiler
Lageplan Teil 1
[Gefahren und Defizite]
MASSSTAB: 1:1.500

BAUHERR / AUFTRAGGEBER:
Ortsgemeinde Kyllburgweiler

BAUHERR / AUFTRAGGEBER:
PLANER:
stra tec GmbH
Wittlich

Geobasisinformationen der Vermessungs- und Katasterverwaltung: /2022
Topographische Geländeaufnahme: /
Geobasisinformationen der Versorgungsträger: /

BEARBEITET:	GEZEICHNET:	GEPRÜFT:
L. Dartmont / L. Assor	S. Barzen	M. Hutter
PROJEKT-NUMMER:	PROJEKTPHASE:	© COPYRIGHT bei:
2020-15	2 Projektbearbeitungsmassnahmen/ Vorentwurf/ Entwurfsplanung/ Genehmigungsplanung/ Ausführungsplanung	stra tec GmbH
PLOTTDATUM:	PLOTMAßSTAB:	BLATT-NR.:
1:1		1.2