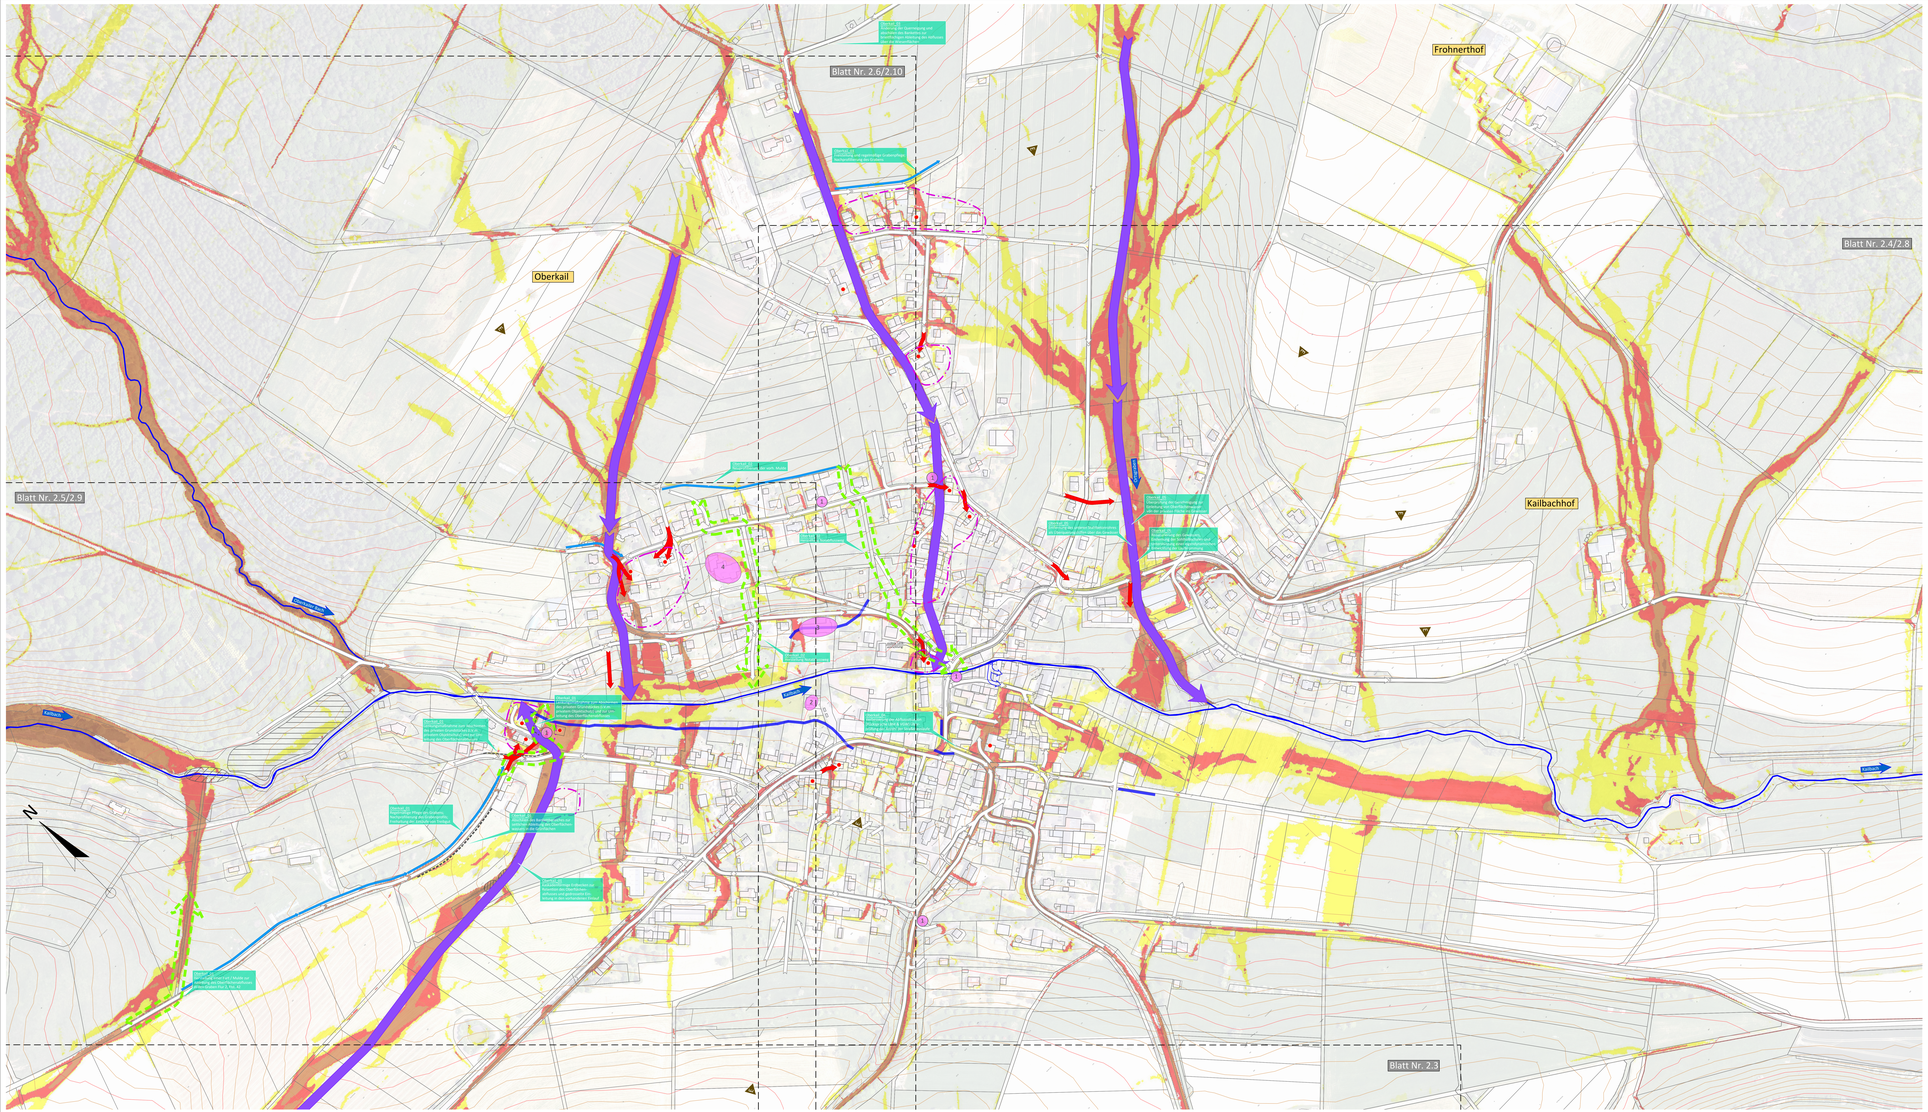

Legende:

- Höhenlinien Überfliegung (10 m)
- Höhenlinien Überfliegung (2m)
- gesetzliches Überschwemmungsgebiet
- Gewässer II. oder III. Ordnung (mit Namen)
- Gemarkungsgrenzen
- Fließwege nach Ortsbegehung (Regelfall)
- Fließwege nach Ortsbegehung (Sonderfall: z.B. abweichende Fließrichtung für Teilwassermengen ab einer bestimmten Wassermenge)
- Fließwege nach ergiebigem Dauerregen (Sonderfall)
- Fließwege nach Ortsbegehung; Gewässerausuferung
- Hochwasserlinie 2021
- Hauptabflussweg nach Starkregen
- vorh. oberflächige Entwässerungssysteme
- vorh. verrohrte Entwässerungssysteme
- potentieller Notabflussweg
- Nr. gefährdete Infrastrukturen und Einrichtungen
- potentiell gefährdete Objekte
- besonders gefährdete Objekte
- Nr. Maßnahmenvorschläge
- Maßnahmenvorschläge (schematisch)
- Erosion
  Oberflächenabfluss oder Hangwasser, das aufgrund von Erosion große Mengen an Sediment, Schlamm oder Geröll abschwemmt und mit sich führt.

Fließgeschwindigkeit (Starkregenindex 7)
- 0 bis < 0,2 m/s
- 0,2 bis < 0,5 m/s
- 0,5 bis < 1,0 m/s
- 1,0 bis < 2,0 m/s
- >= 2,0 m/s

Übersichtskarte Maßstab 1:50.000

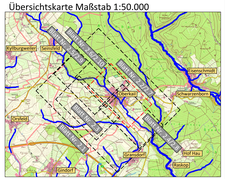

stra tec Ingenieurbüro für Verkehrsbau, Infrastrukturmanagement, Freianlagen und Umweltplanung
Grabenstraße 1
54516 Wittlich
Tel.: 06571 / 95463-0
Fax: 06571 / 95463-29
Mail: info@stra-tec.de
Page: www.stra-tec.de

VORHABEN:
Hochwasser- und Starkregenvorsorgekonzept
(4 Ortsgemeinden) Kyllburgweiler, Oberkail, Seinsfeld, Steinborn

PLANBEZEICHNUNG: Konzept — DATUM: 28.05.2025

PLANBEZEICHNUNG:
Oberkail
Lageplan
[Maßnahmen]

MASSSTAB: 1:1.500

BAUHERR / AUFTRAGGEBER:
Ortsgemeinde Oberkail

BAUHERR / AUFTRAGGEBER: Stempel / Unterschrift

PLANER: stra tec GmbH

Geobasisinformationen der Vermessungs- und Katasterverwaltung: 2022
Topographische Gebäudeaufnahme: /
Geobasisinformationen der Versorgungsträger: /

BEARBEITET	GEZEICHNET	GEPRÜFT
L. Dechmann / L. Abler	S. Barzen	M. Hutter

PROJEKTNR.	PROJEKTPHASE	PLAN-NR.
20220-5/Wittlich	Hochwasser- und Starkregenvorsorgekonzept (4 Ortsgem.)	2.7
ANZAHL BLÄTTER: 1 DIN A1	Konzept / Abschnitt: 01 Oberkail	

© Vorsicht bei Weitergabe und Vervielfältigung!