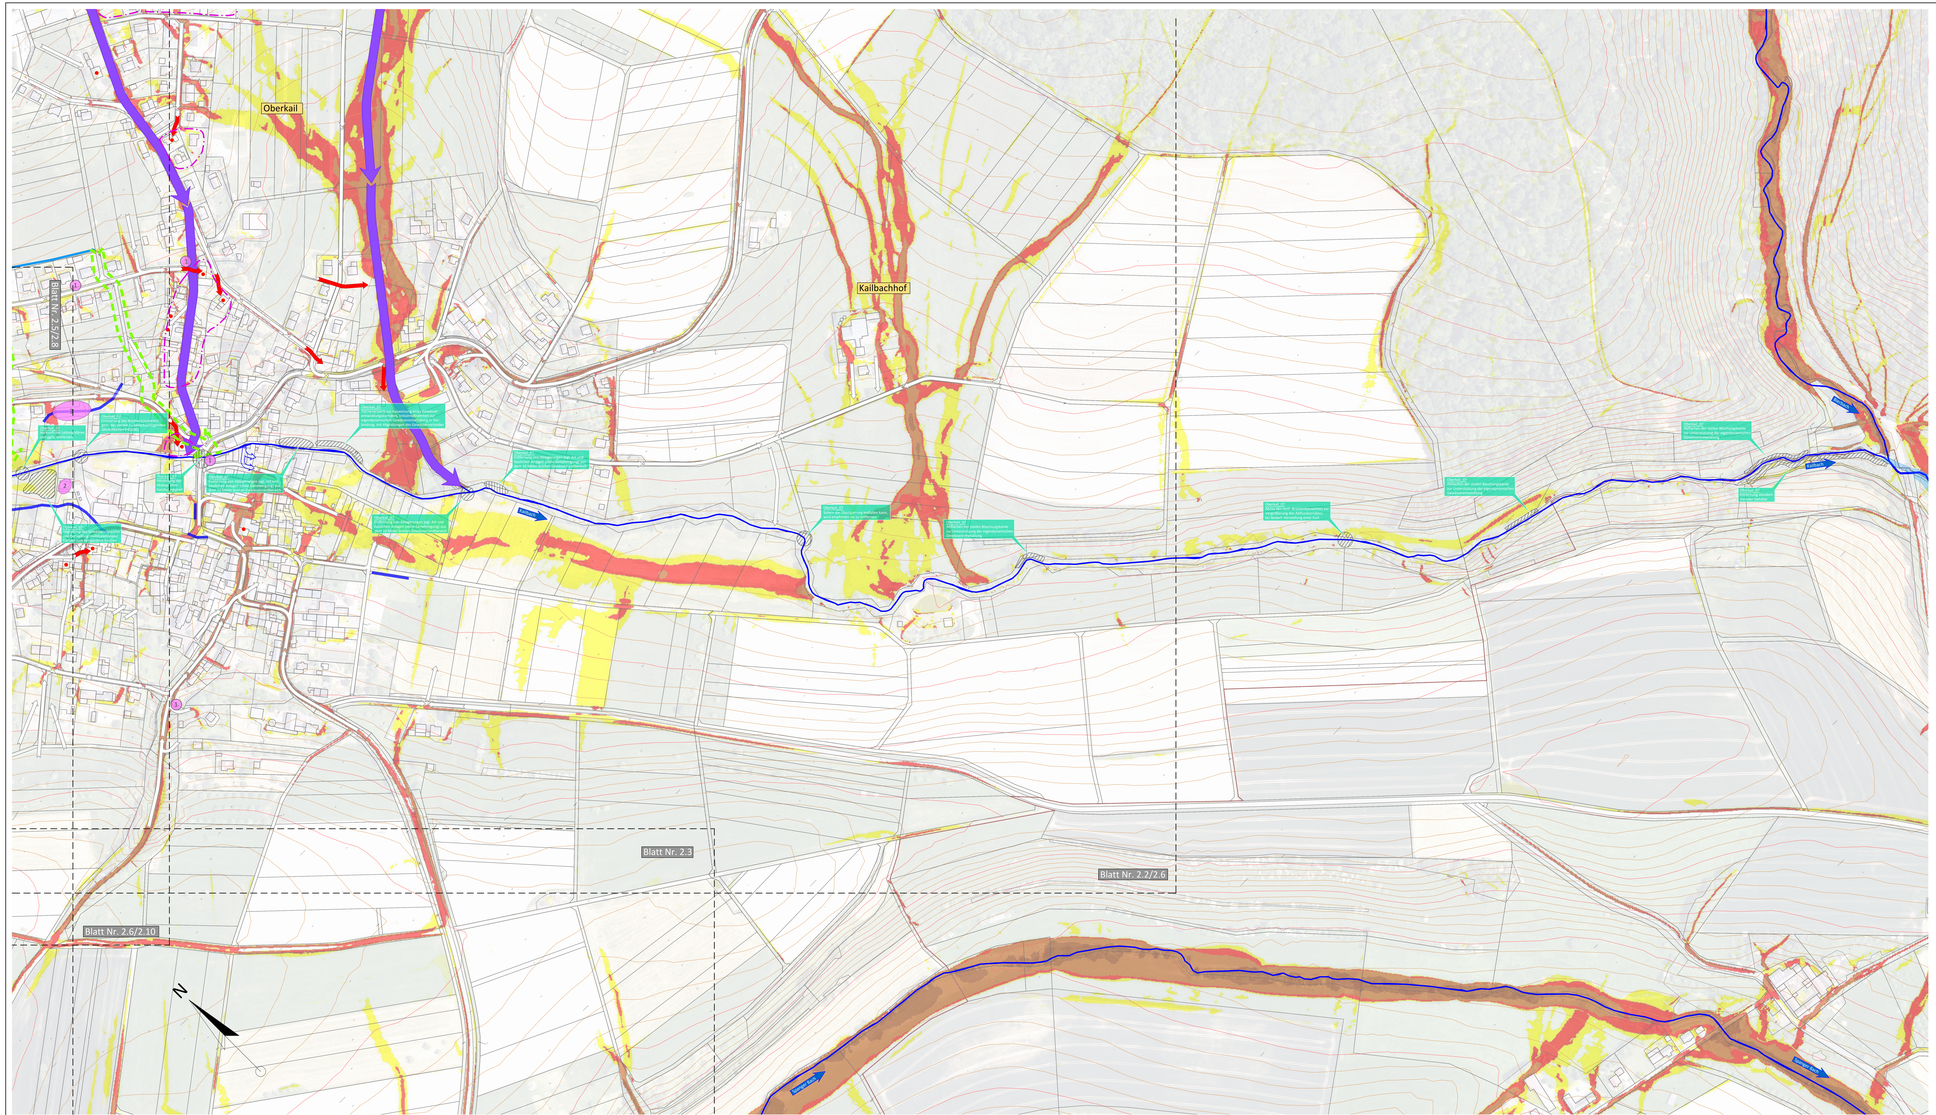

Legende:

- Höhenlinien Überfliegung (10 m)
- Höhenlinien Überfliegung (2m)
- gesetzliches Überschwemmungsgebiet
- Gewässer II. oder III. Ordnung (mit Namen)
- Gemarkungsgrenzen
- Fließwege nach Ortsbegehung (Regelfall)
- Fließwege nach Ortsbegehung (Sonderfall: z.B. abweichende Fließrichtung für Teilwassermengen ab einer bestimmten Wassermenge)
- Fließwege nach ergiebigem Dauerregen (Sonderfall)
- Fließwege nach Ortsbegehung; Gewässerausuferung
- Hochwasserlinie 2021
- Hauptabflussweg nach Starkregen
- vorh. oberflächige Entwässerungssysteme
- vorh. verrohrte Entwässerungssysteme
- potentieller Notabflussweg
- Nr. gefährdete Infrastrukturen und Einrichtungen
- potentiell gefährdete Objekte
- besonders gefährdete Objekte
- Nr. Maßnahmenvorschläge
- Maßnahmenvorschläge (schematisch)
- Erosion: Oberflächenabfluss oder Hangwasser, das aufgrund von Erosion große Mengen an Sediment, Schlamm oder Geröll abschwemmt und mit sich führt.

Fließgeschwindigkeit (Starkregenindex 7)

- 0 bis < 0,2 m/s
- 0,2 bis < 0,5 m/s
- 0,5 bis < 1,0 m/s
- 1,0 bis < 2,0 m/s
- >= 2,0 m/s

Übersichtskarte Maßstab 1:50.000

stra tec Ingenieurbüro für Verkehrsbau, Infrastrukturmanagement, Freianlagen und Umweltplanung

Grabenstraße 1
54516 Wittlich
Tel.: 06571 / 95463-0
Fax: 06571 / 95463-29
Mail: info@stra-tec.de
Page: www.stra-tec.de

VORHABEN:
Hochwasser- und Starkregenvorsorgekonzept
(4 Ortsgemeinden) Kyllburgweiler, Oberkail, Seinsfeld, Steinborn

PLANBEZEICHNUNG: Konzept
DATUM: 28.05.2025

PLANBEZEICHNUNG:
Oberkail
Lageplan Kailbach (Gewässer III. Ordnung) Teil 1
[Maßnahmen]
MAßSTAB: 1:1.500

BAUHERR / AUFTRAGGEBER:
Ortsgemeinde Oberkail

BAUHERR / AUFTRAGGEBER:
Stempel / Unterschrift

PLANER:
stra tec GmbH

Geobasisinformationen der Vermessungs- und Katasterverwaltung: 2022
Topographische Gebäudeaufnahme: /
Geobasisinformationen der Versorgungsträger: /

BEARBEITET: L. Dorfmeier / L. Abler
GEZEICHNET: S. Barzen
GEPRÜFT: M. Hutter
PROJEKTNR.: 20220-Kailbach
DATEI: 20220-Kailbach_Konzept_Massnahmen.dwg
PLANGRÖßE: 1.0m x1
Ausdruck vom Originalplan (DIN A0) Hochkant / Querformat

© Copyright by: stra tec GmbH

PLAN-NR.: 2.8