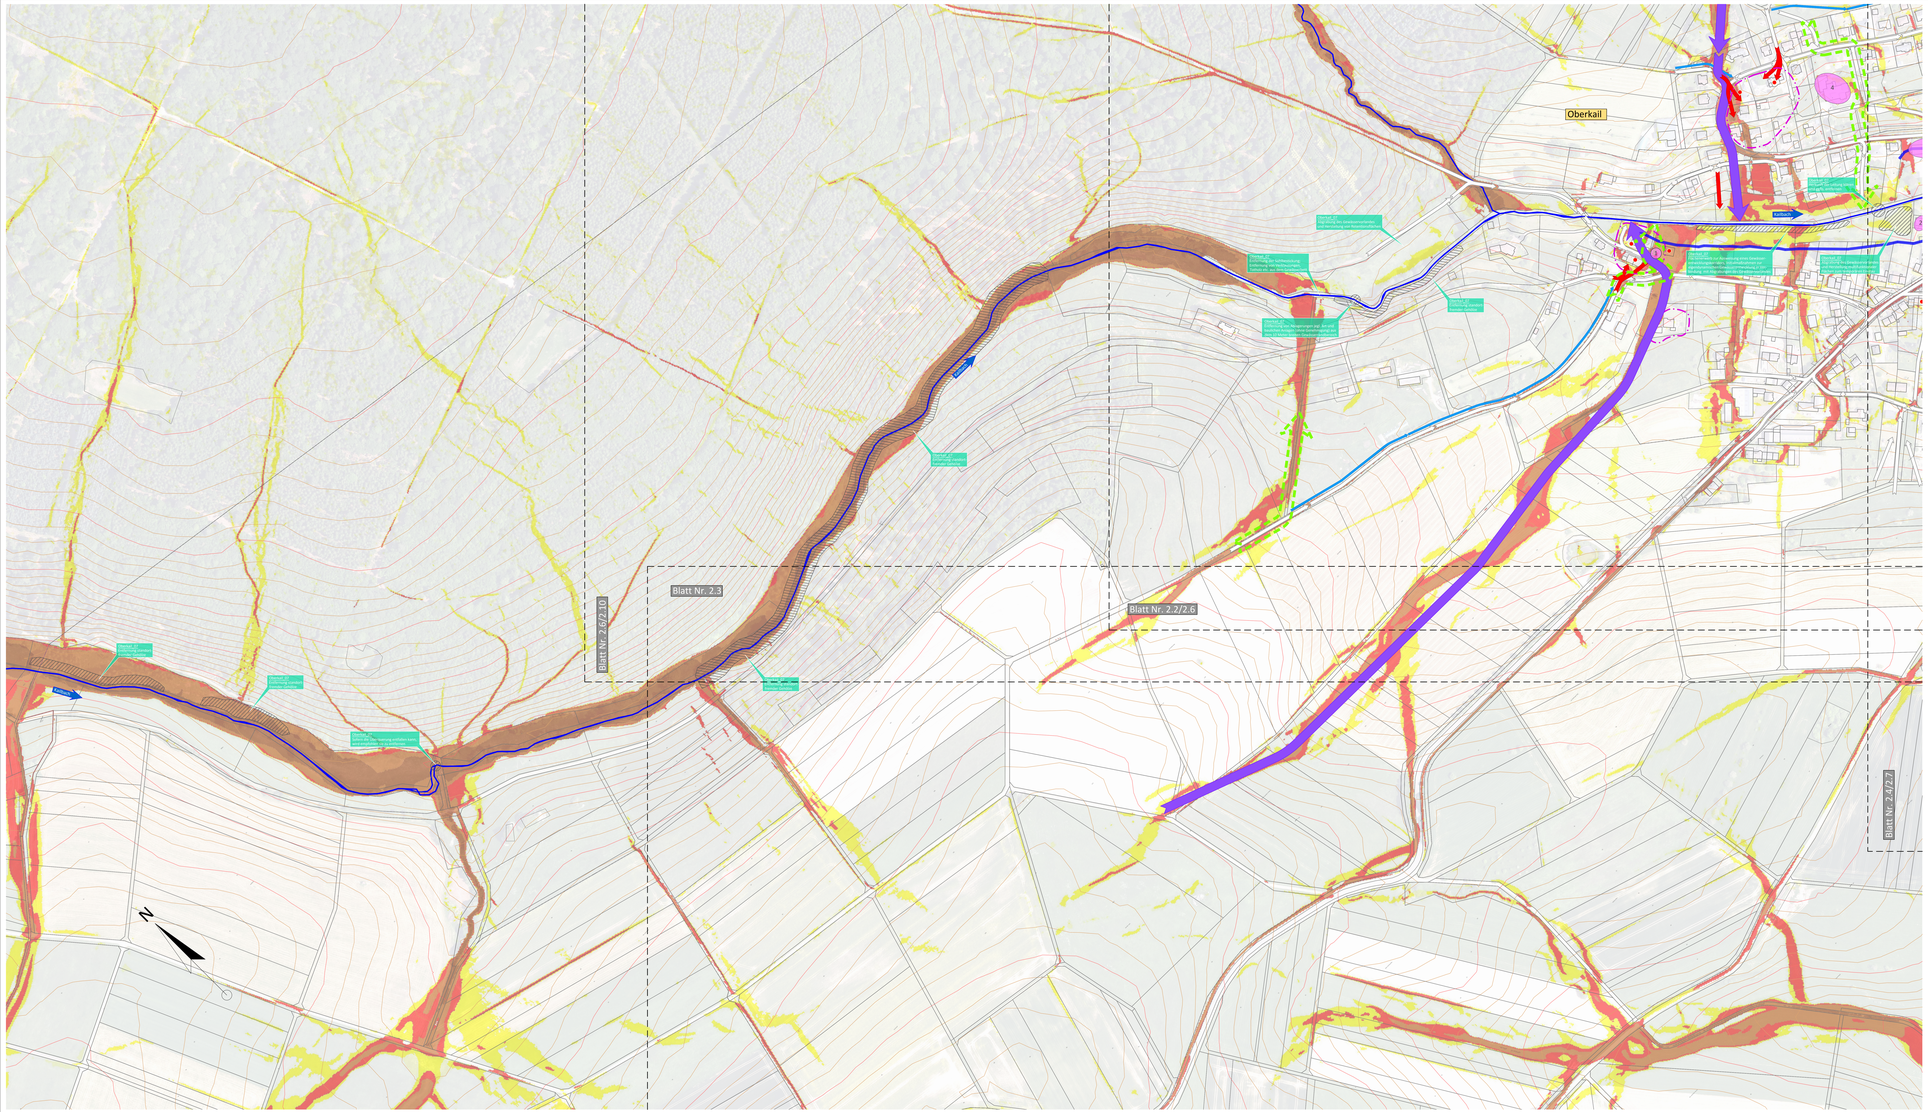

Legende:

- Höhenlinien Überflieugung (10 m)
- Höhenlinien Überflieugung (2m)
- gesetzliches Überschwemmungsgebiet
- Gewässer II. oder III. Ordnung (mit Namen)
- Gemarkungsgrenzen
- Fließwege nach Ortsbegehung (Regelfall)
- Fließwege nach Ortsbegehung (Sonderfall: z.B. abweichende Fließrichtung für Teilwassermengen ab einer bestimmten Wassermenge)
- Fließwege nach ergiebigem Dauerregen (Sonderfall)
- Fließwege nach Ortsbegehung; Gewässerausuferung
- Hochwasserlinie 2021
- Hauptabflussweg nach Starkregen
- vorh. oberflächige Entwässerungssysteme
- vorh. verrohrte Entwässerungssysteme
- potentieller Notabflussweg
- Nr. gefährdete Infrastrukturen und Einrichtungen
- potentiell gefährdete Objekte
- besonders gefährdete Objekte
- Nr. Maßnahmenvorschläge
- Maßnahmenvorschläge (schematisch)
- Erosion
  Oberflächenabfluss oder Hangwasser, das aufgrund von Erosion große Mengen an Sediment, Schlamm oder Geröll abschwemmt und mit sich führt.

Fließgeschwindigkeit (Starkregenindex 7)

- 0 bis < 0,2 m/s
- 0,2 bis < 0,5 m/s
- 0,5 bis < 1,0 m/s
- 1,0 bis < 2,0 m/s
- >= 2,0 m/s

Übersichtskarte Maßstab 1:50.000

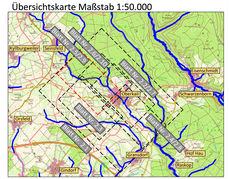

stra tec Ingenieurbüro für Verkehrsbau, Infrastrukturmanagement, Freianlagen und Umweltplanung

Grabenstraße 1
54516 Wittlich

Tel.: 06571 / 95463-0
Fax 06571 / 95463-29

Mail: info@stra-tec.de
Page: www.stra-tec.de

VORHABEN:
Hochwasser- und Starkregenvorsorgekonzept
(4 Ortsgemeinden) Kyllburgweiler, Oberkail, Seinsfeld, Steinborn

PLANBEZEICHNUNG:	DATUM:
Konzept	28.05.2025

PLANBEZEICHNUNG:
Oberkail
Lageplan Kailbach (Gewässer III. Ordnung) Teil 2
[Maßnahmen]

MAßSTAB: 1:1.500

BAUHERR / AUFTRAGGEBER:
Ortsgemeinde Oberkail

BAUHERR / AUFTRAGGEBER:

PLANER:
stra tec GmbH

Stempel / Unterschrift

Geobasisinformationen der Vermessungs- und Katasterverwaltung: 2022
Topographische Gebäudeaufnahme: /
Geobasisinformationen der Versorgungsträger: /

BEARBEITET:	GEZEICHNET:	GEPRÜFT:
L. Dechmann / L. Alsdorf	S. Barzen	M. Hutter

PROJEKTNUMMER:	PROJEKTPHASE:	© Vorsicht by:	PLAN-Nr.
20220-Kyllburg	Konzept Hochwasserschutzkonzept/Starkregenvorsorgekonzept (HWSK/SRVK) Kyllburgweiler, Oberkail, Seinsfeld, Steinborn	stra tec GmbH	2.9
MAßSTAB:			
1:5m²			