


Ortsgemeinde Oberweis_Ergänzungssatzung "Brechter Weg"

Biotoptypenplan

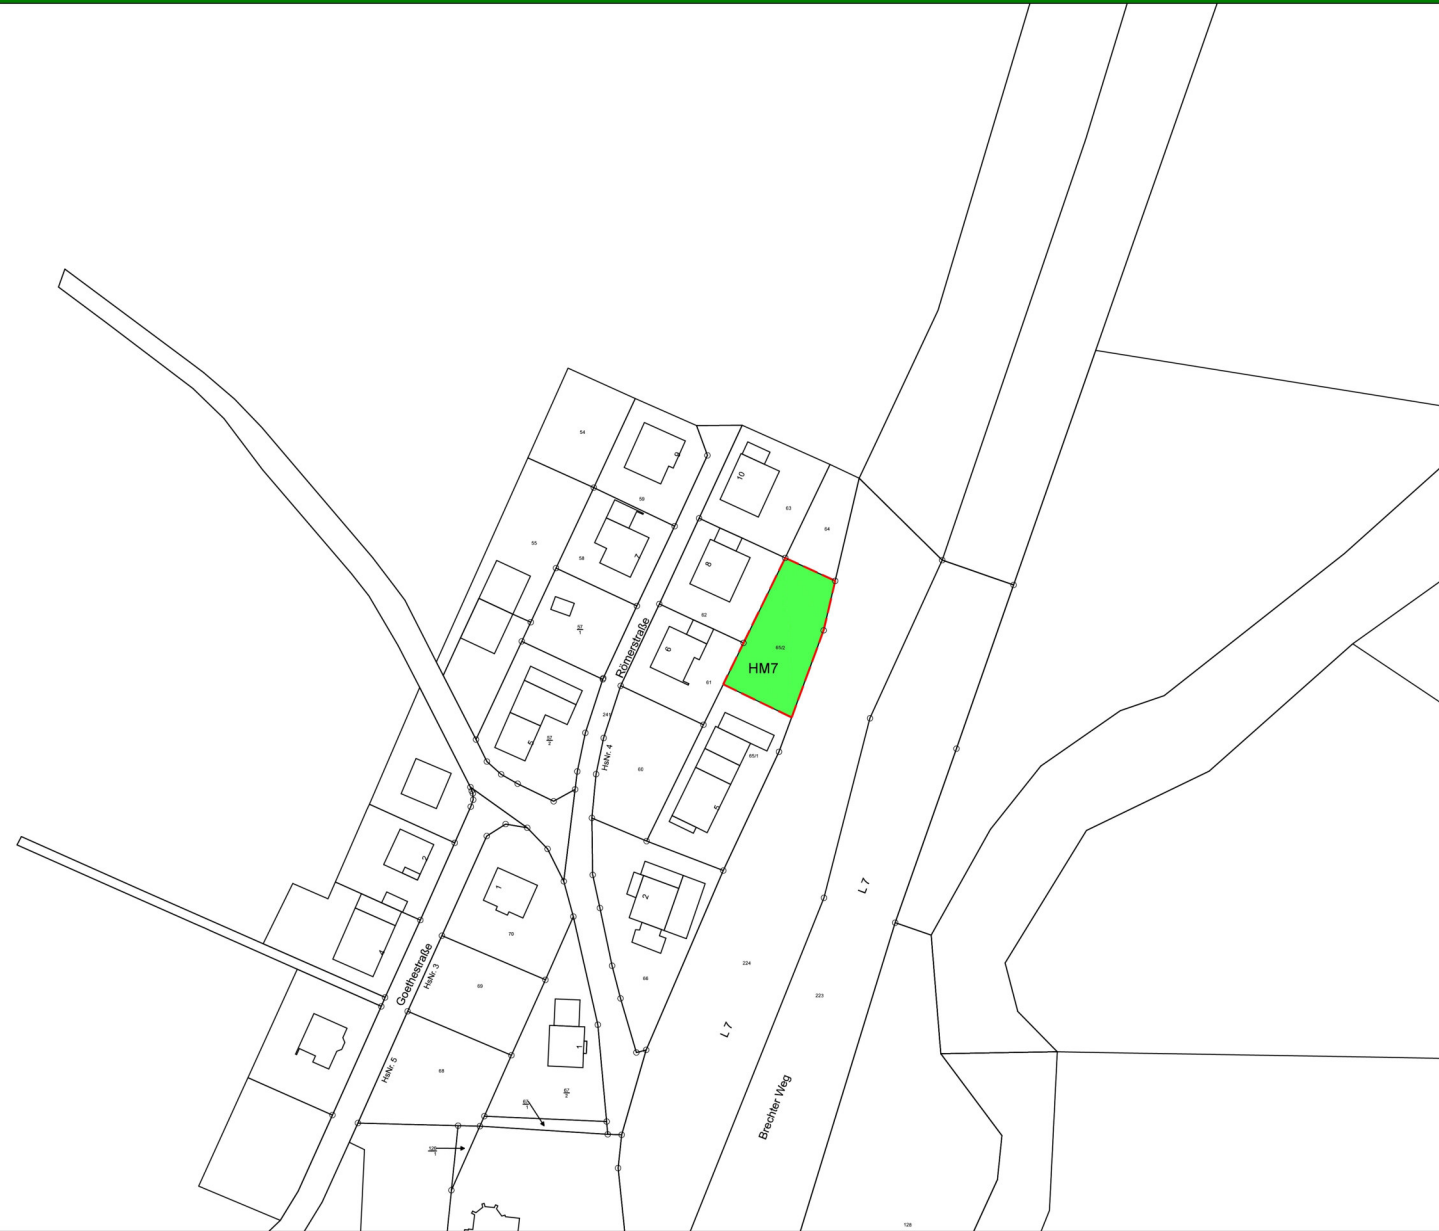

Legende

- Biotoptypen**
- Anthropogen bedingte Biotope
 - HM7** Nutzrasen
- Sonstige Darstellungen**
- Grenze des Ergänzungsbereiches
 - Wohngebäude laut Kataster
 - Flurstücksgrenze laut Kataster
Flurstücksnummer laut Kataster

Plangrundlage

Datengrundlage: Geobasisinformationen der Vermessungs- und Katasterverwaltung Rheinland-Pfalz (Zustimmung vom 15. Oktober 2002) ©Geobasis-DE/LVermGeoRP April 2021.
Die Planunterlage erfüllt die Anforderungen des § 1 der Planzeichenverordnung.

Projekt

Ortsgemeinde Oberweis Bebauungsplan "Brechter Weg"
Biotoptypenplan Ergänzungssatzung

Auftraggeber: Ortsgemeinde Oberweis	Projektnr.: 01-829
Phase: Entwurf	Stand: Mai 2023
Bearbeitet: Rolf Weber	Maßstab: 1:1000

WeSt
Stadtplaner GmbH

Waldstrasse 14
56766 Ulmen

Tel.: 02676/9519110
Fax.: 02676/9519111

