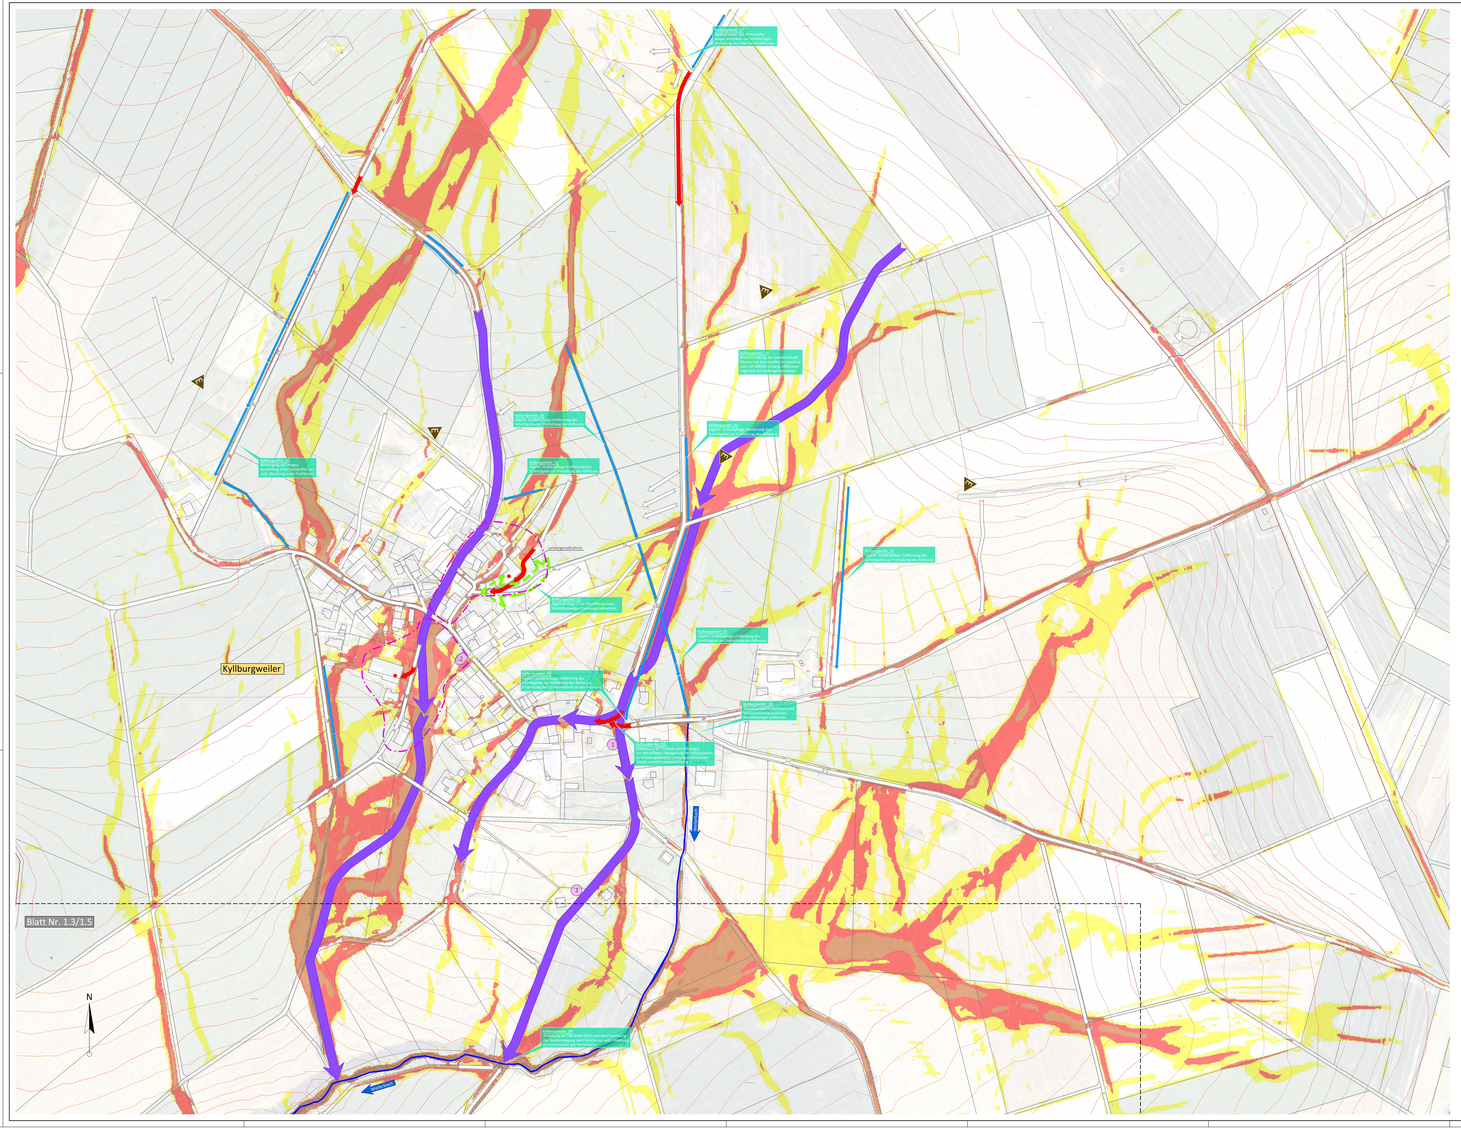

Legende:

- Höhenlinien Überfliegung (10 m)
- Höhenlinien Überfliegung (2m)
- gesetzliches Überschwemmungsgebiet
- Gewässer II. oder III. Ordnung (mit Namen)
- Gemarkungsgrenzen
- Fließwege nach Ortsbegehung (Regelfall)
- Fließwege nach Ortsbegehung (Sonderfall: z.B. abweichende Fließrichtung für Teilwassermengen ab einer bestimmten Wassermenge)
- Fließwege nach ergiebigem Dauerregen (Sonderfall)
- Fließwege nach Ortsbegehung; Gewässerausuferung
- Hauptabflussweg nach Starkregen
- vorh. oberflächige Entwässerungssysteme
- vorh. verrohrte Entwässerungssysteme
- potentieller Notabflussweg
- Nr. gefährdete Infrastrukturen und Einrichtungen
- potentiell gefährdete Objekte
- besonders gefährdete Objekte
- Nr. Maßnahmenvorschläge
- Maßnahmenvorschläge (schematisch)
- Erosion
  Oberflächenabfluss oder Hangwasser, das aufgrund von Erosion große Mengen an Sediment, Schlamm oder Geröll abschwemmt und mit sich führt.

Fließgeschwindigkeit (Starkregenindex 7)

- 0 bis < 0,2 m/s
- 0,2 bis < 0,5 m/s
- 0,5 bis < 1,0 m/s
- 1,0 bis < 2,0 m/s
- >= 2,0 m/s

Übersichtskarte Maßstab 1:50.000

stra tec Ingenieurbüro für Verkehrsbau, Infrastrukturmanagement, Freianlagen und Umweltplanung

Grabenstraße 1
54516 Wittlich
Tel.: 06571 / 95463-0
Fax: 06571 / 95463-29
Mail: info@stra-tec.de
Page: www.stra-tec.de

BEZEICHNUNG:
Hochwasser- und Starkregenvorsorgekonzept
(4 Ortsgemeinden) Kyllburgweiler, Oberkail, Seinfeld, Steinborn

ANMERKUNG:
Konzept

DATUM:
28.05.2025

PLANBEZEICHNUNG:
Kyllburgweiler
Lageplan Teil 1
[Maßnahmen]

MAßSTAB:
1:1.500

BAUHERR / AUFTRAGGEBER:
Ortsgemeinde Kyllburgweiler

BAUHERR / AUFTRAGGEBER:
Stempel / Unterschrift:

PLANER:
stra tec GmbH
IHK

Geobasisinformationen der Vermessungs- und Katasterverwaltung: 2022
Topographische Geländeaufnahme: /
Geobasisinformationen der Versorgungsträger: /

BEARBEITET:	GEZEICHNET:	GEPRÜFT:
L. Darimont / L. Atzor	S. Barzen	M. Hutter

PROJEKTLEITUNG:	PROJEKTSTADIUM:	© copyright by:	BLATT-Nr.:
2020-15	Ortsgemeinde Kyllburgweiler Hochwasser- und Starkregenvorsorgekonzept Planung / Leistungsphase - IP Abg.	stra tec GmbH	1.4

AUFTRAGNR.:
1.20.07