


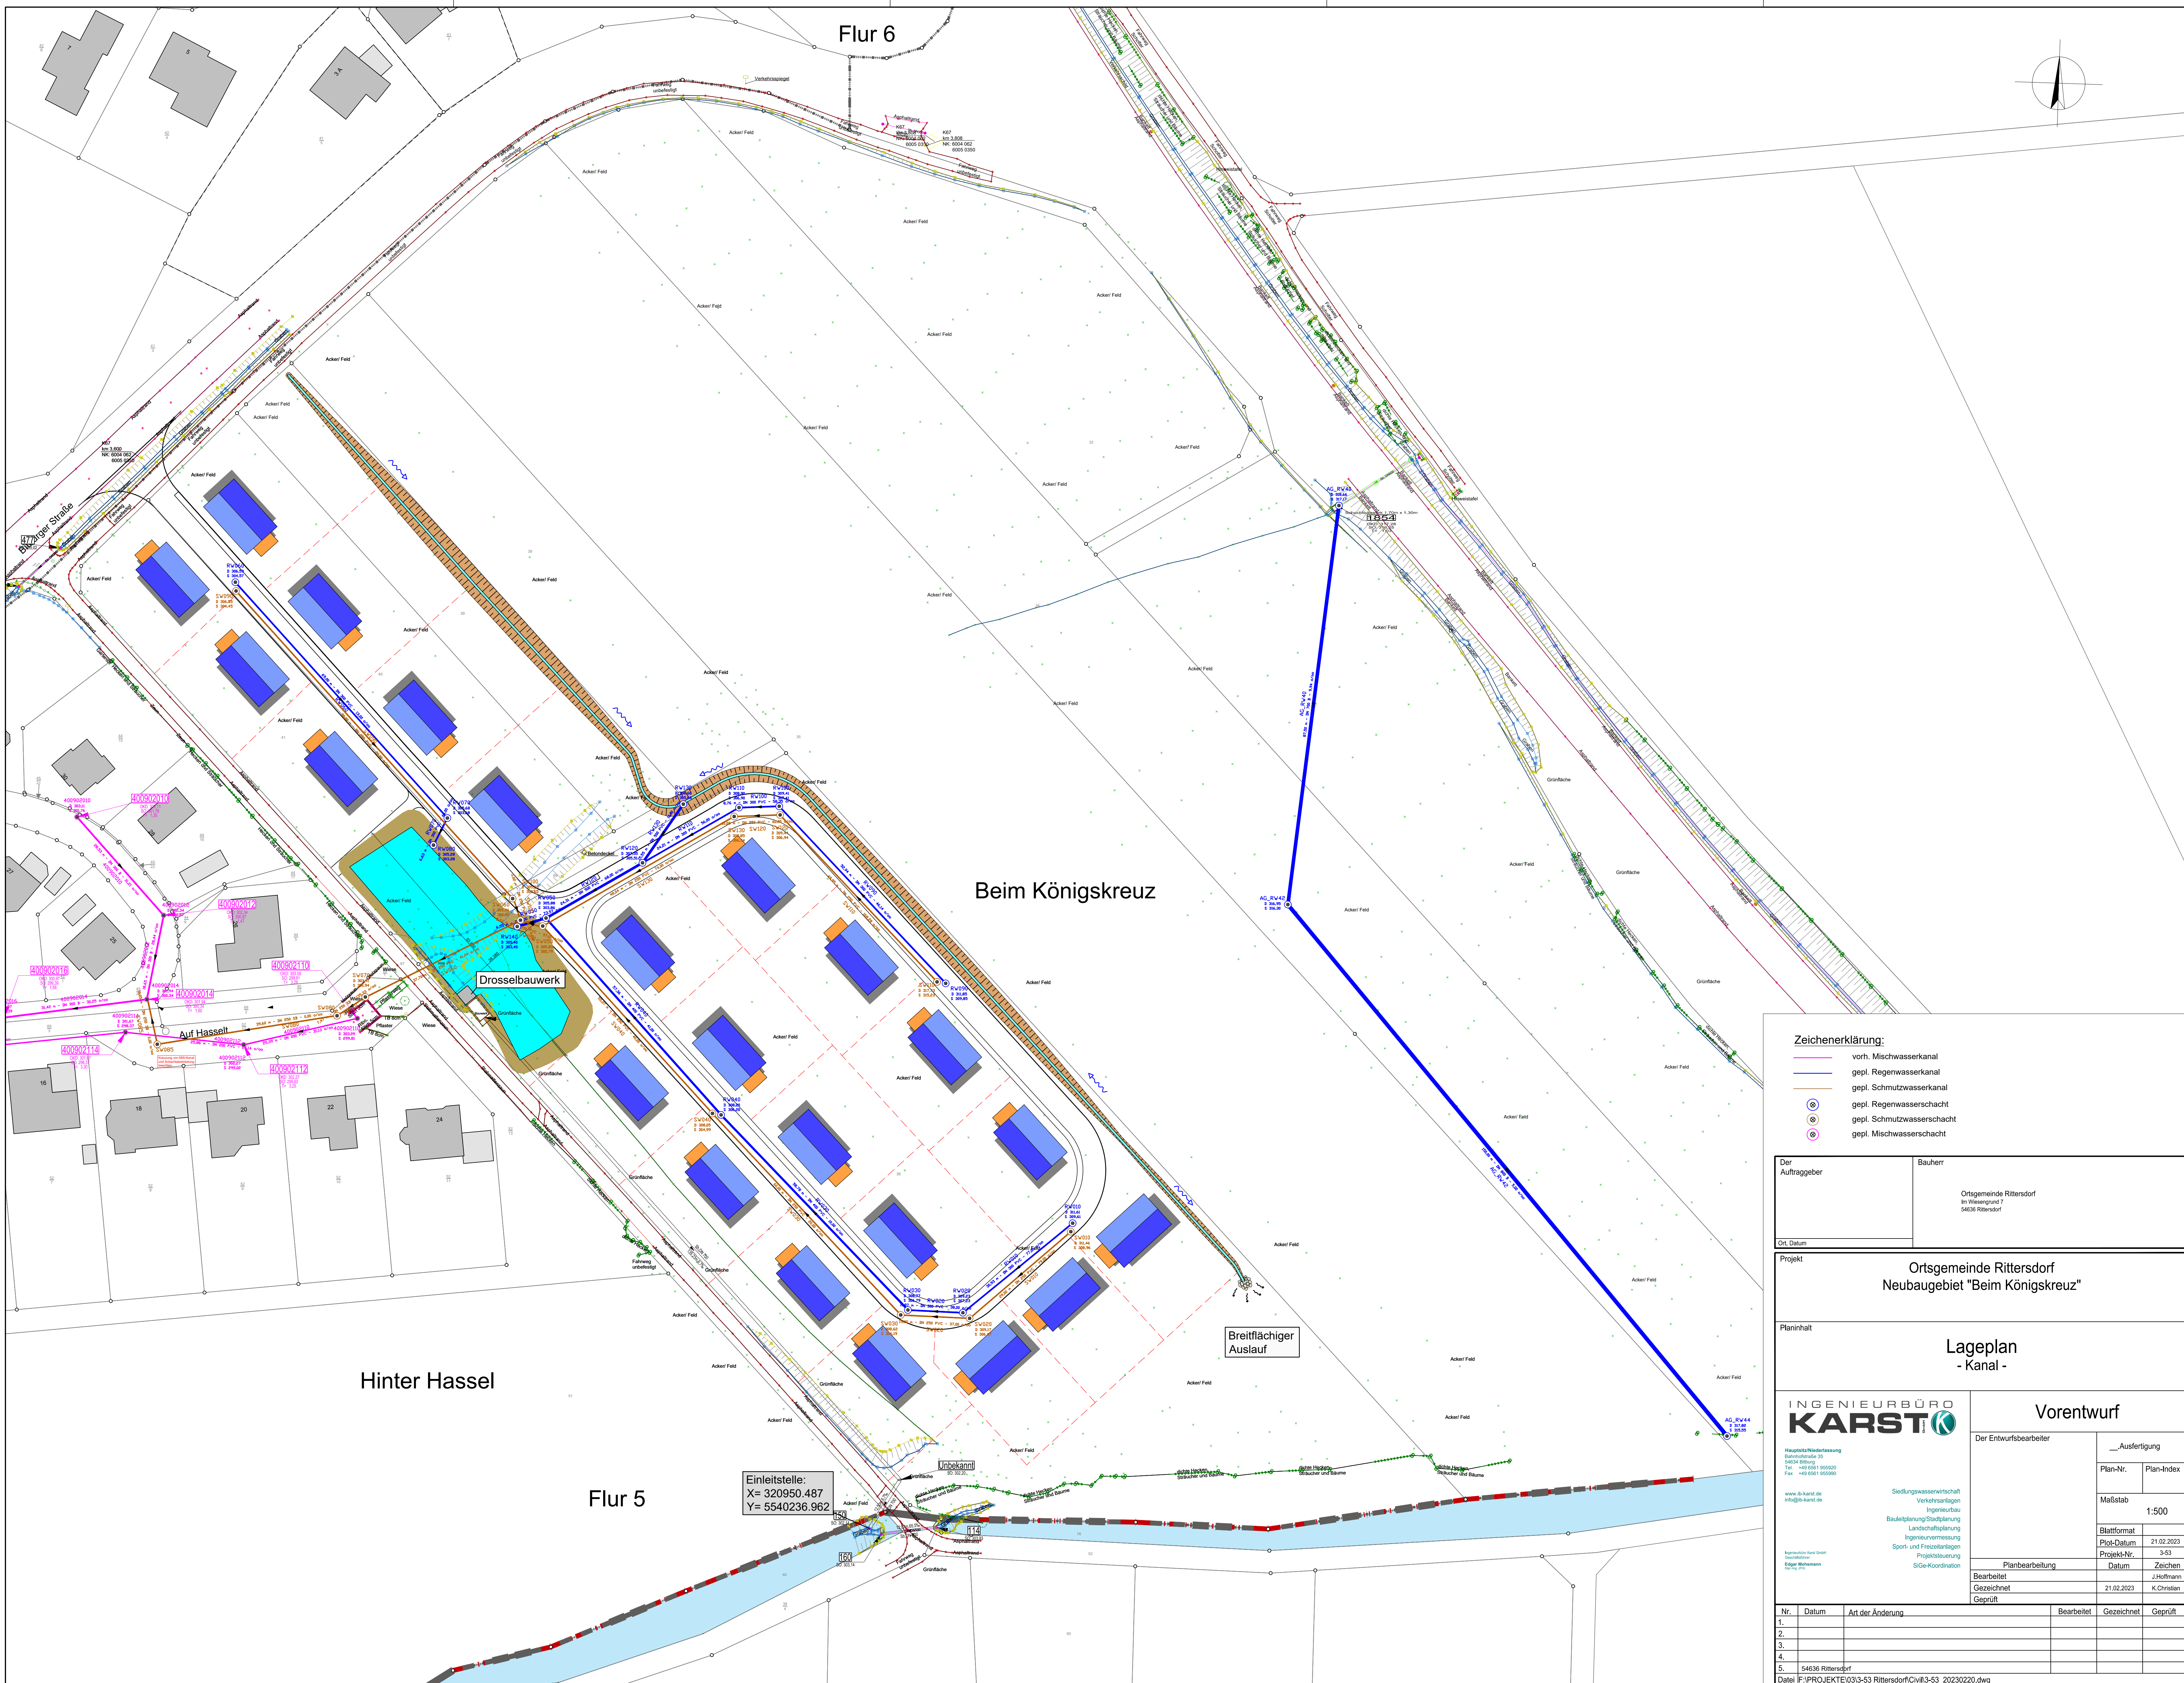

Zeichenerklärung:

- vorh. Mischwasserkanal
- gepl. Regenwasserkanal
- gepl. Schmutzwasserkanal
- gepl. Regenwasserschacht
- gepl. Schmutzwasserschacht
- gepl. Mischwasserschacht

Der Auftraggeber	Bauherr	
	Ortsgemeinde Rittersdorf Im Wiesengrund 1 54636 Rittersdorf	
Ort, Datum		
Projekt		
Ortsgemeinde Rittersdorf Neubaugebiet "Beim Königskreuz"		
Planinhalt		
Lageplan - Kanal -		

**INGENIEURBÜRO
KARST**

Hauptstadt/Niederlassung
Siedlungswirtschaft
Verkehrsanlagen
Ingenieurbau
Bauwerksplanung/Stadtplanung
Landschaftsplanung
Ingenieurvermessung
Sport- und Freizeitanlagen
Projektierung
S/Ga-Koordination

www.karst.de
info@karst.de

Angeschlossener Name GmbH
Karlshagen
Edgar Mohrmann
Leitung

Vorentwurf

Der Entwurfsbearbeiter		___Ausfertigung	
Plan-Nr.	Plan-Index		
Maßstab	1:500		
Blattformat	Plot-Datum		
Projekt-Nr.	3-53		
Planbearbeitung		Datum	Zeichen
Bearbeitet	21.02.2023		J. Hoffmann
Gezeichnet	21.02.2023		K. Christian
Geprüft			

Nr.	Datum	Art der Änderung	Bearbeitet	Gezeichnet	Geprüft
1.					
2.					
3.					
4.					
5.	54636 Rittersdorf				

Datei F:\PROJEKTE\03-53 Rittersdorf\Civil\3-53_20230220.dwg